


## Sidestyk

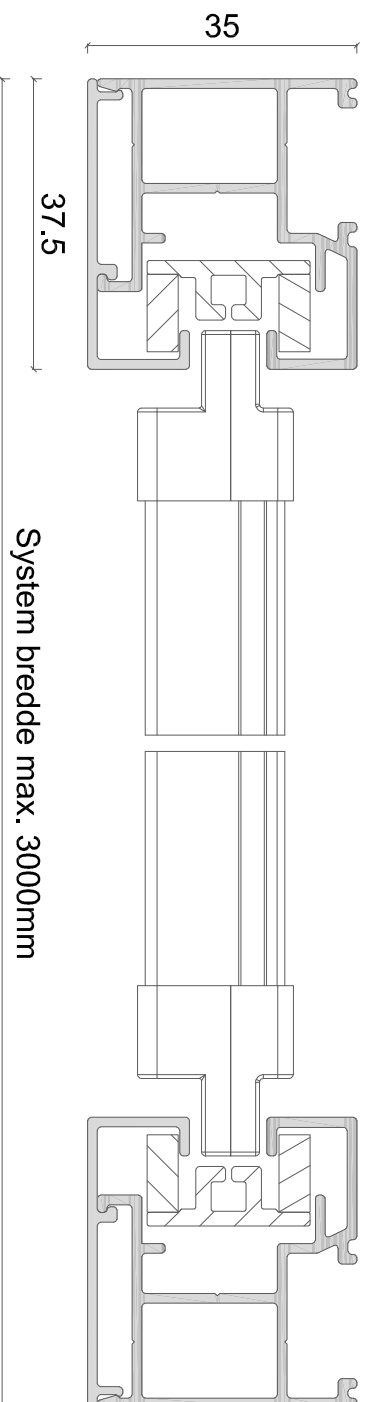

EMNE: ZIP screen 85mm firkant kassette



DATO: 16/11-2018

TEGN. NR.: 41.001


Alux A/S - Holmbladsvej 4-6 - 8600 Silkeborg  
Tlf. +45 70 26 21 40 - [www.alux.dk](http://www.alux.dk)

**ALUX**  
Sun & Safe Systems

Denne ALUX tegning er beskyttet af Lov om ophavsret og må ikke videregives til tredjemand uden forudgående aftale.

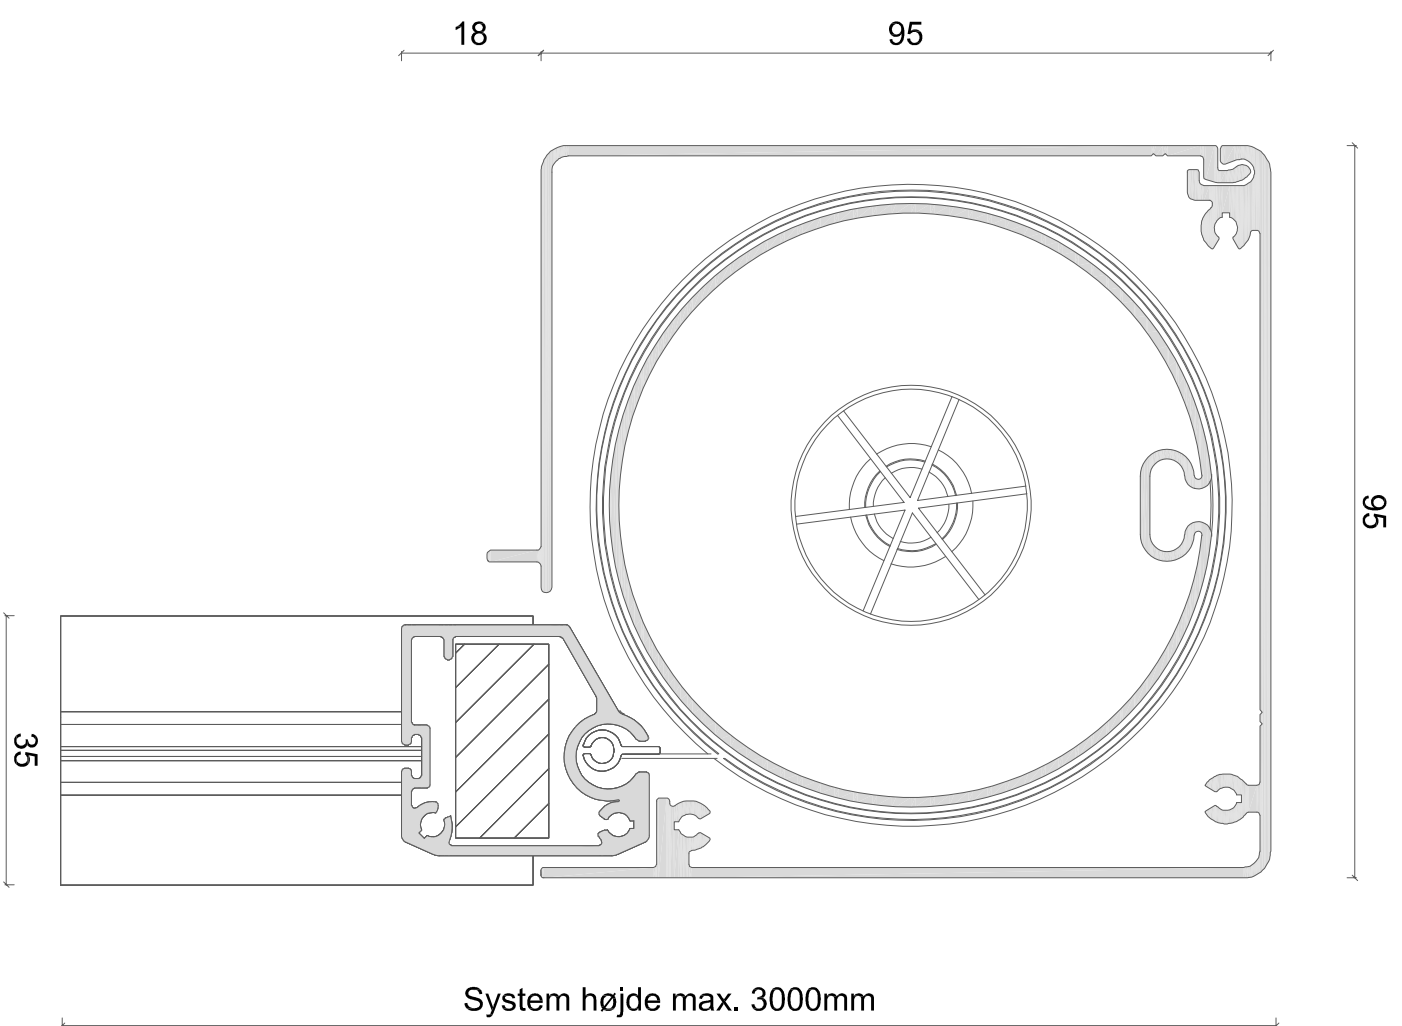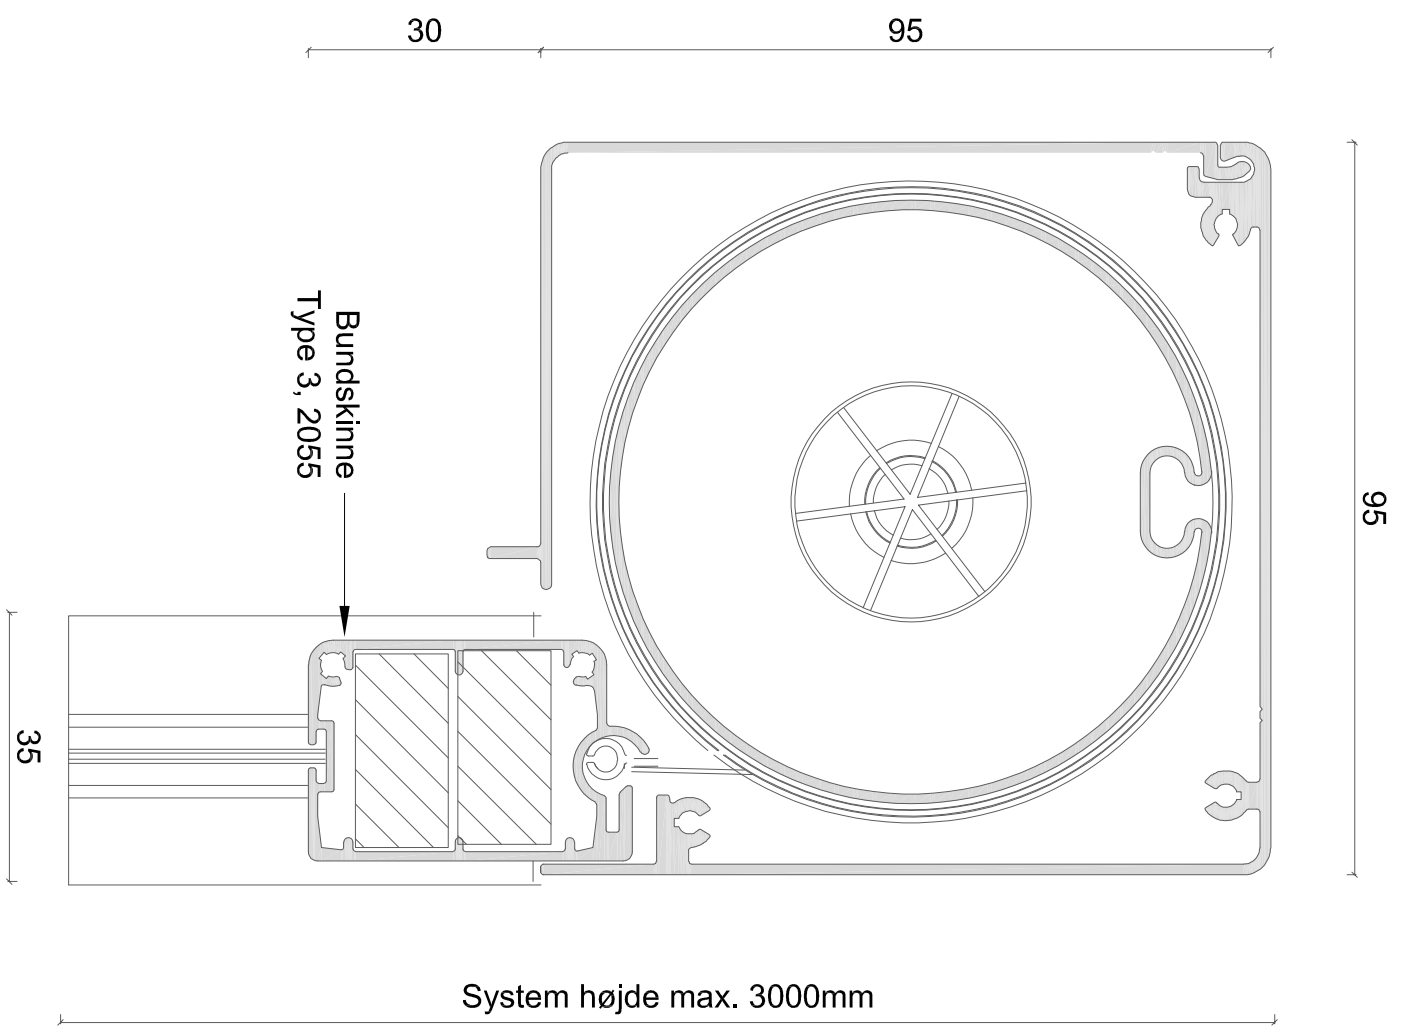

## Sidestyk

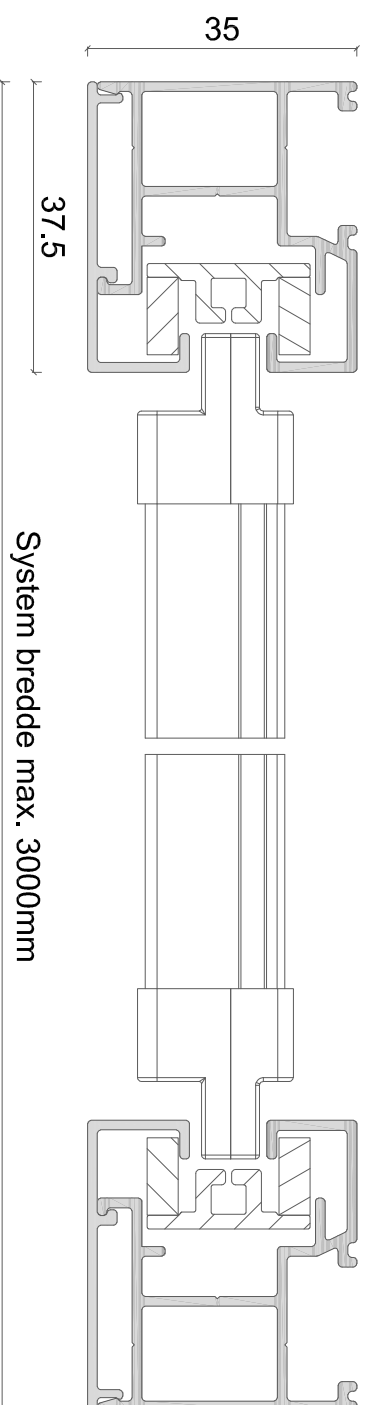



EMNE: ZIP screen 95mm firkant kassette

DATO: 16/11-2018


TEGN. NR.: 41.002

Alux A/S - Holmbladsvej 4-6 - 8600 Silkeborg

Tlf. +45 70 26 21 40 - [www.alux.dk](http://www.alux.dk)

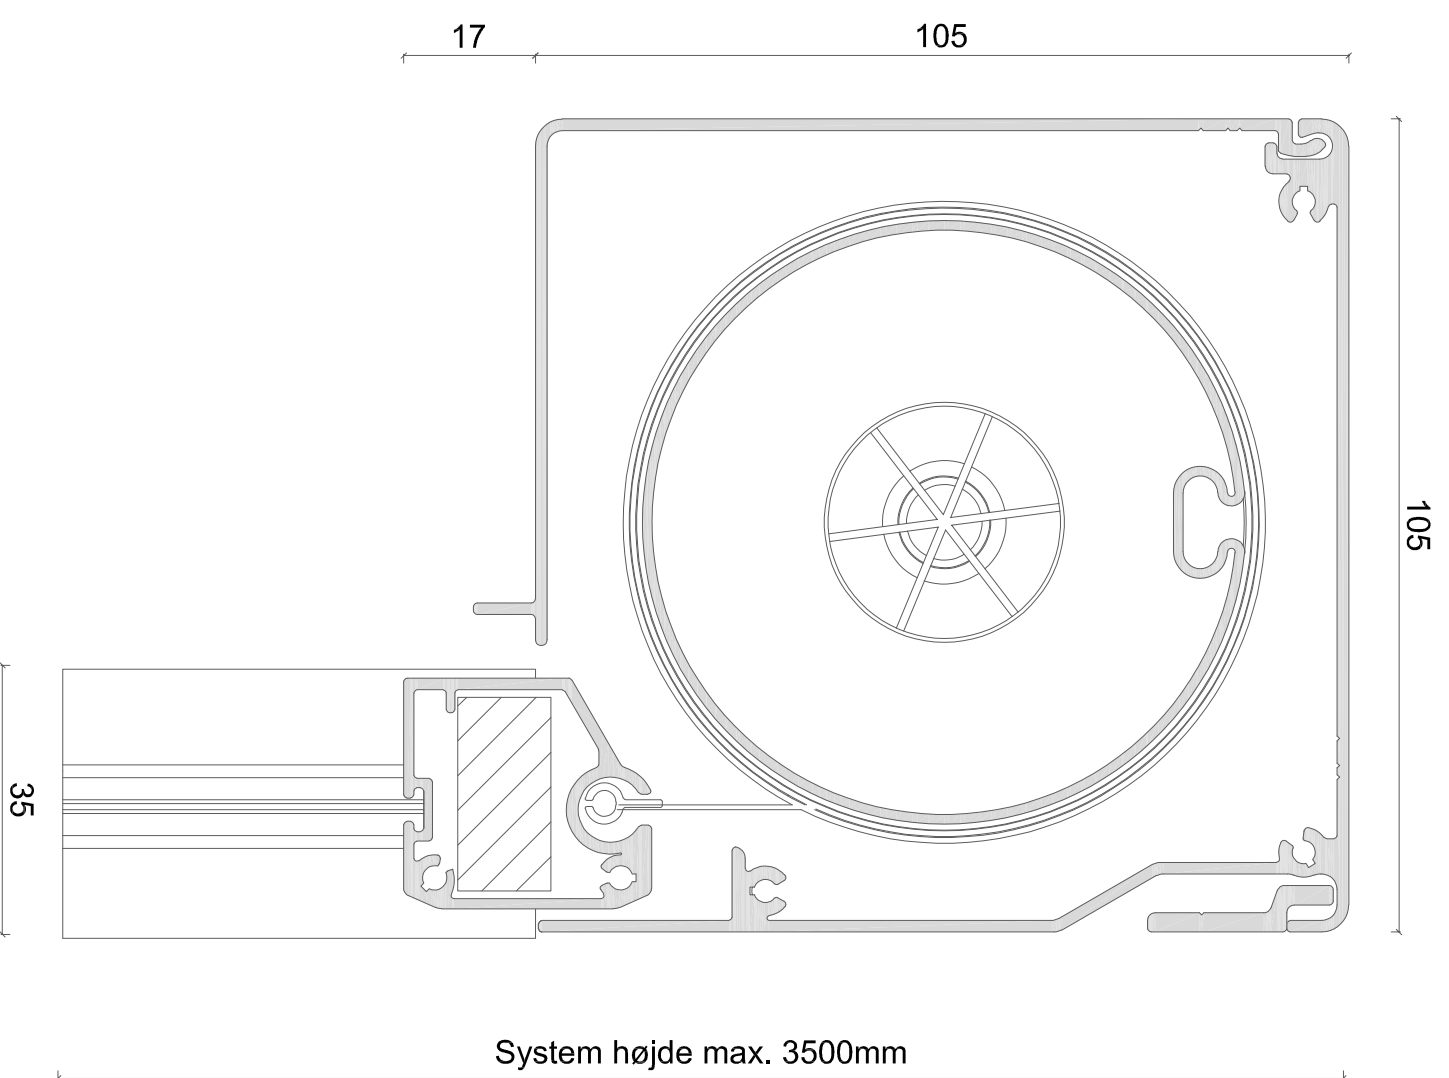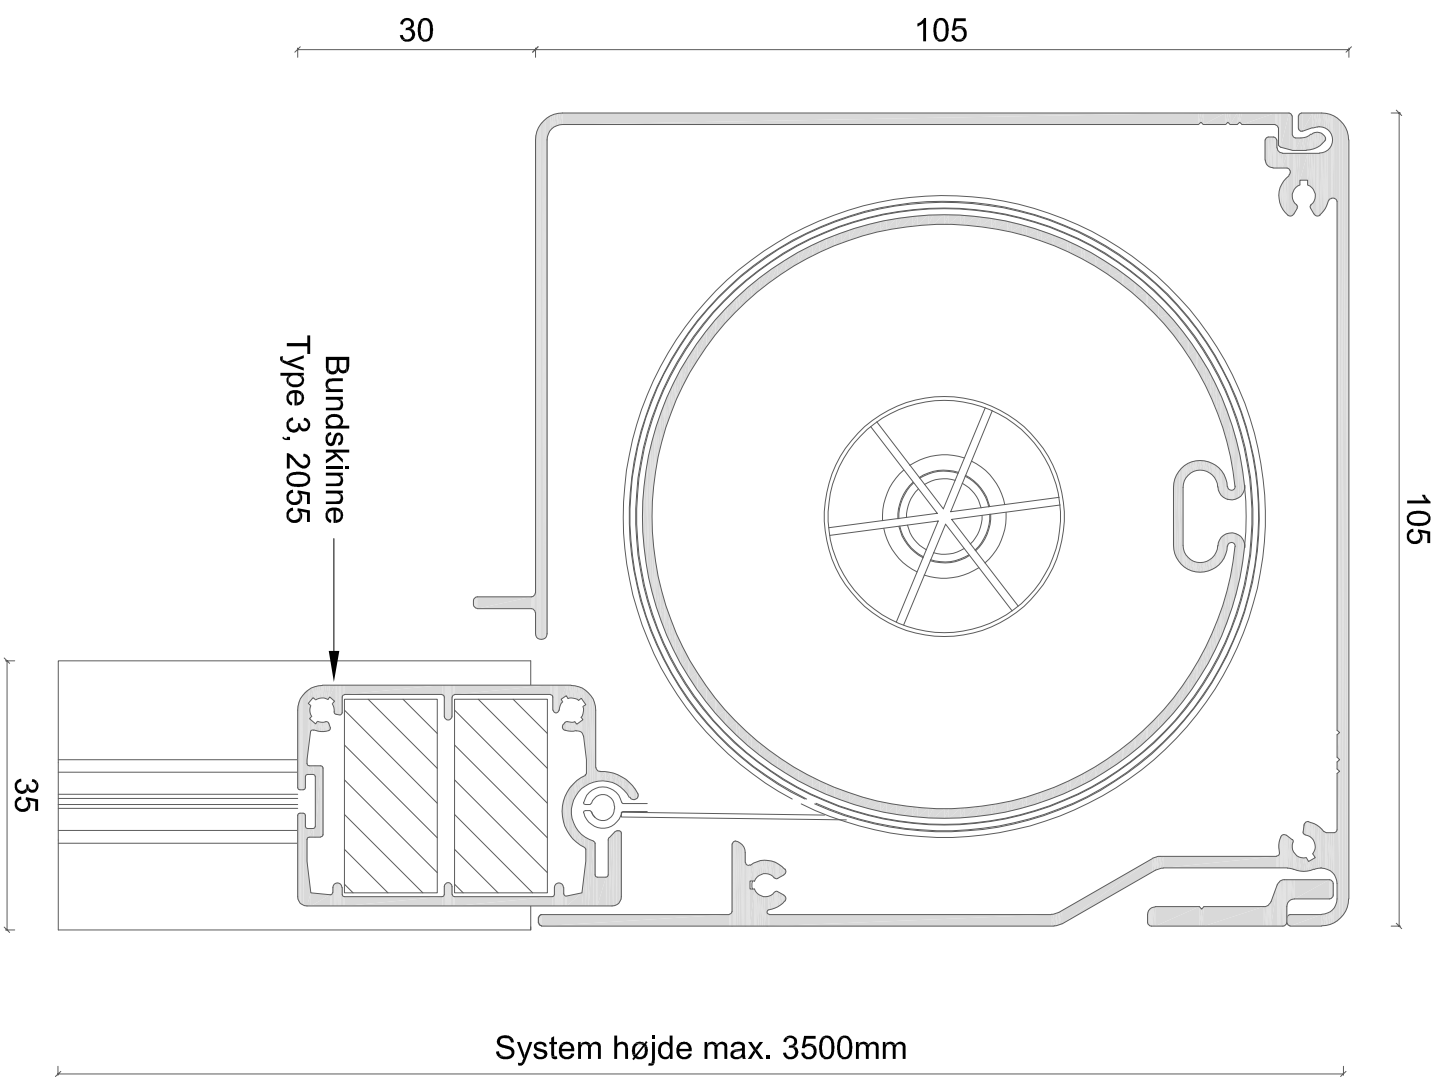

## Sidestyrt

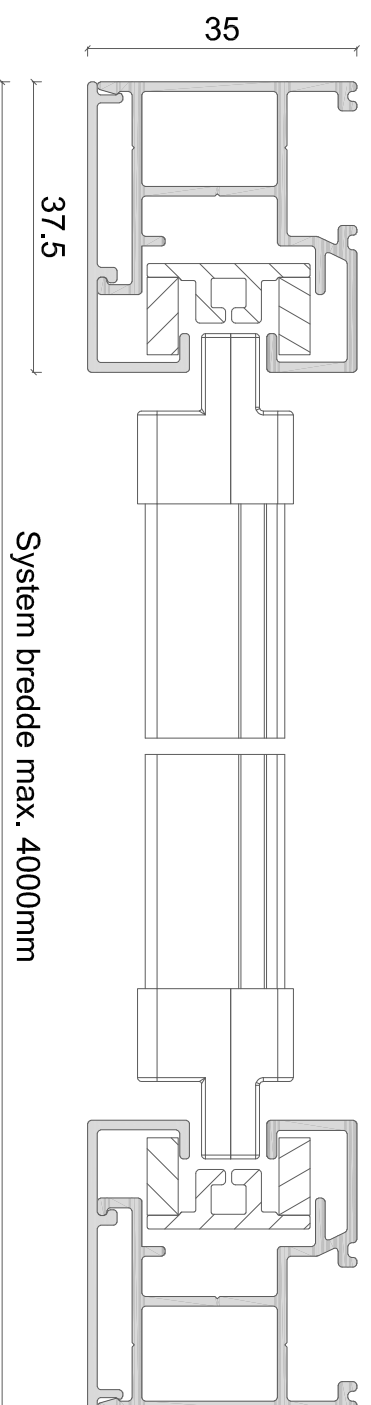



EMNE: ZIP screen 105mm firkant kassette

DATO: 16/11-2018


TEGN. NR.: 41.003

Alux A/S - Holmbladsvej 4-6 - 8600 Silkeborg  
Tlf. +45 70 26 21 40 - [www.alux.dk](http://www.alux.dk)

Denne ALUX tegning er beskyttet af Lov om ophavsret og må ikke videregives til tredjemand uden forudgående aftale.

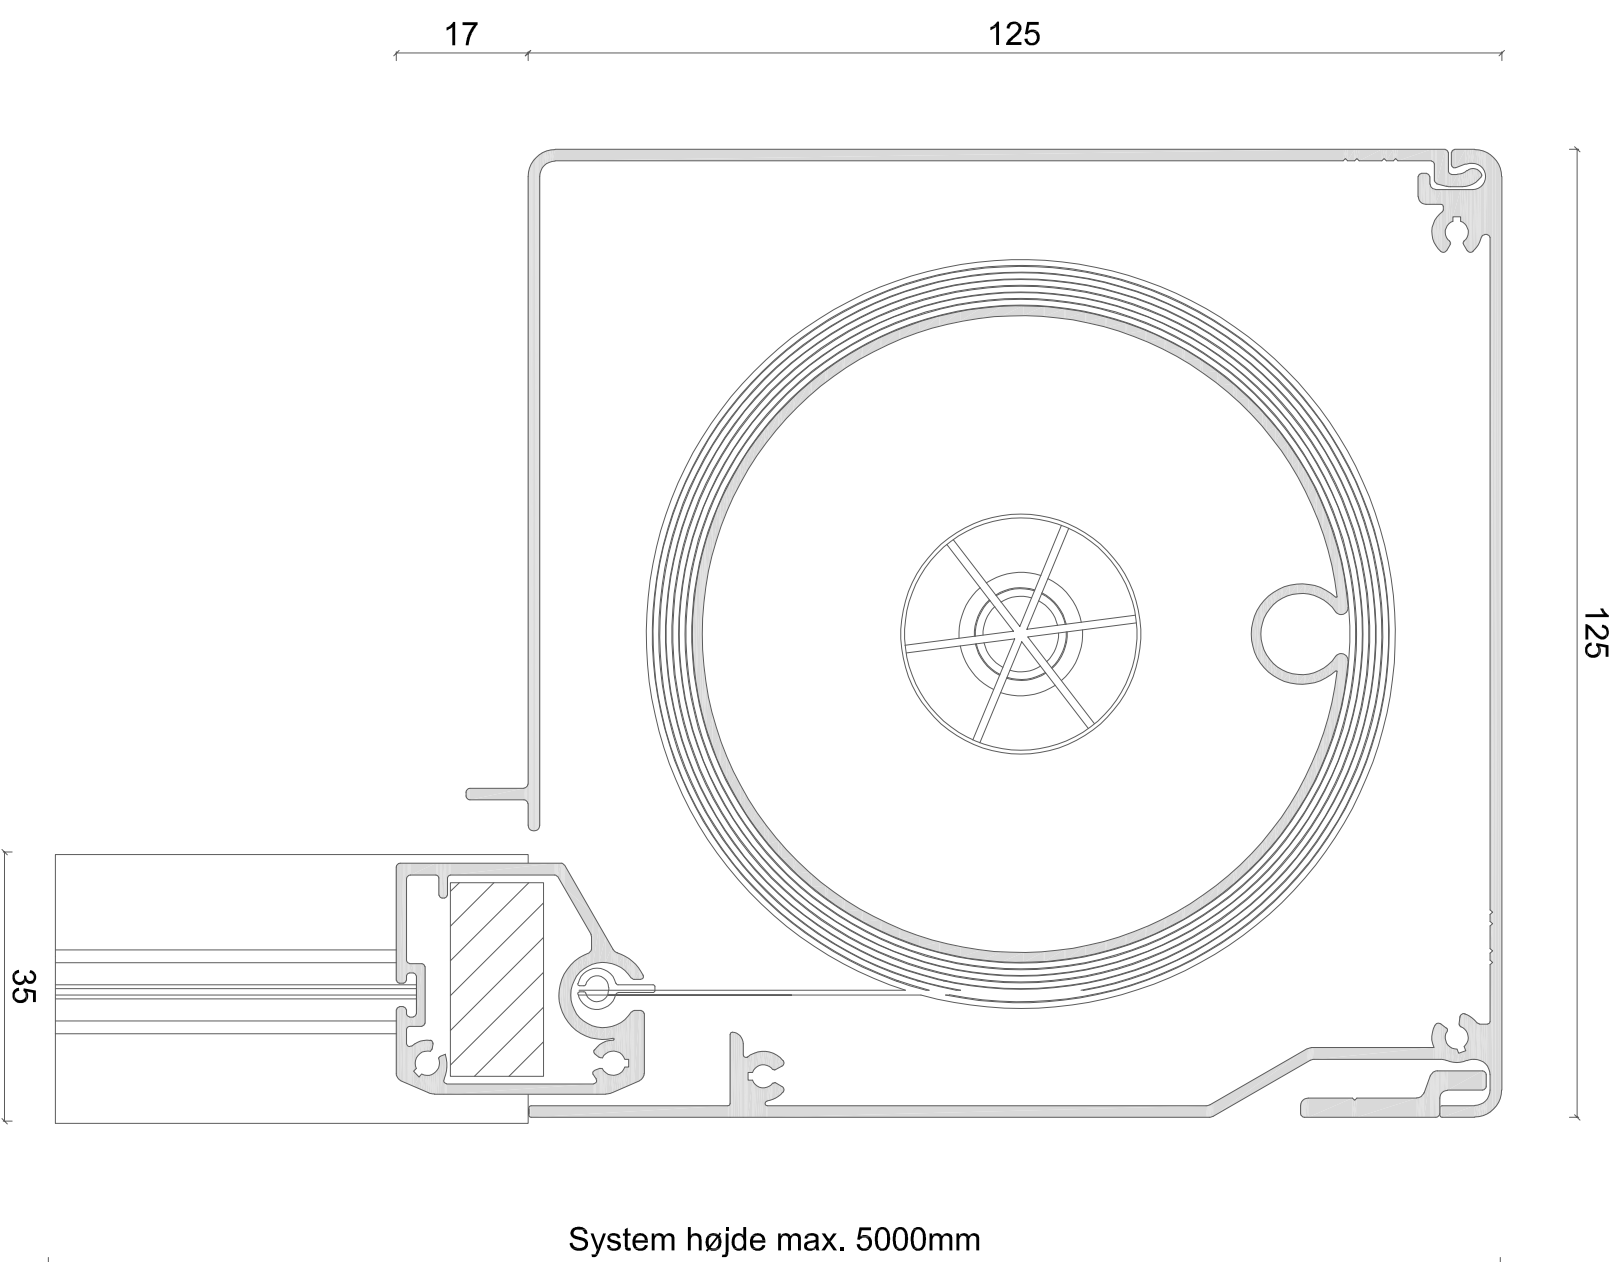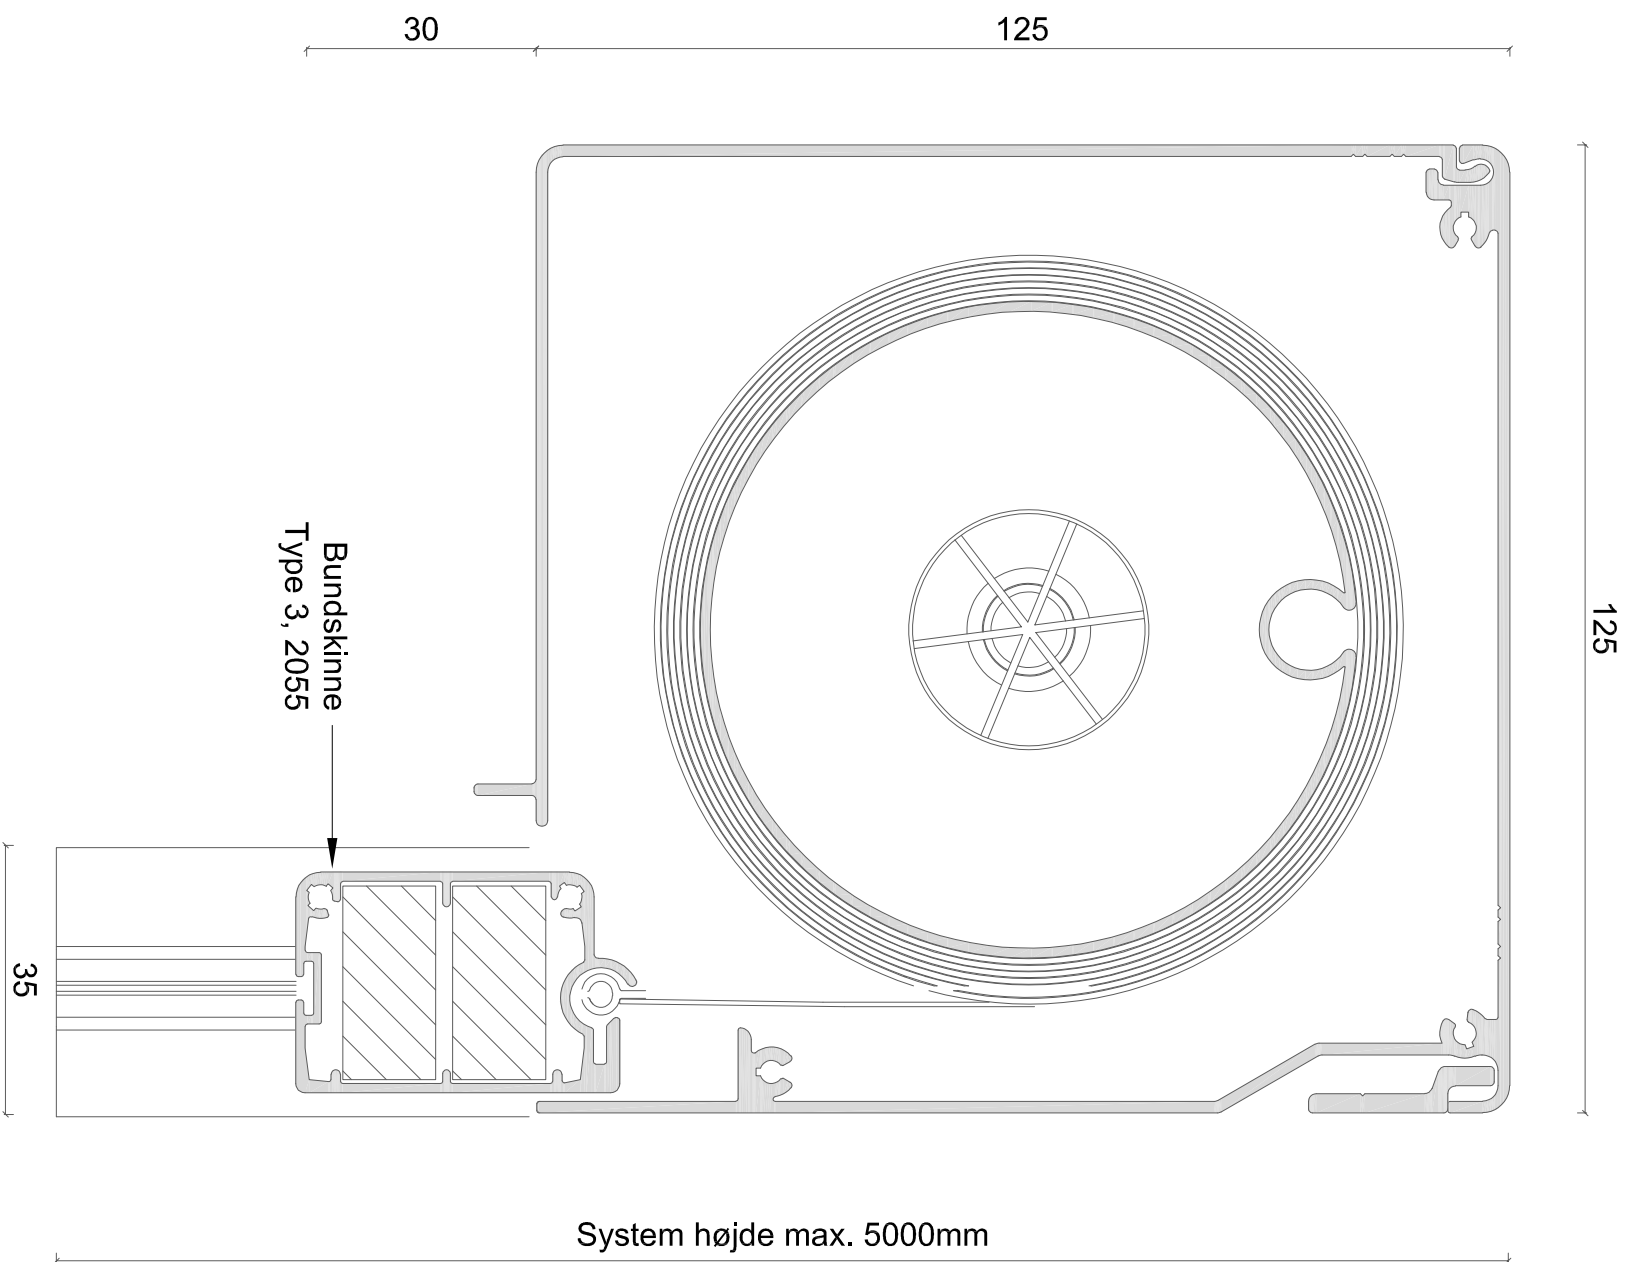

## Sidestyk

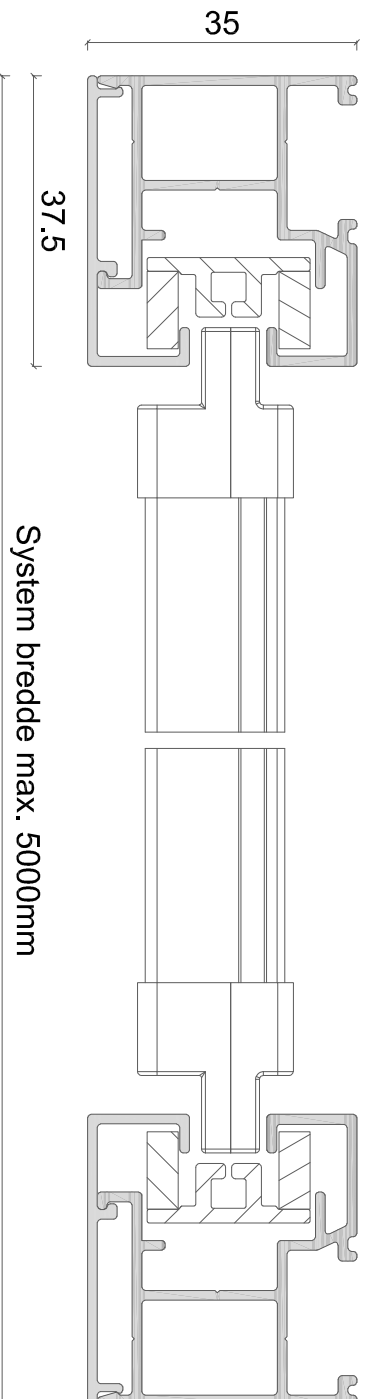



EMNE: ZIP screen 125mm firkant kassette

DATO: 16/11-2018


TEGN. NR.: 41.004

Alux A/S - Holmbladsvej 4-6 - 8600 Silkeborg  
Tlf. +45 70 26 21 40 - [www.alux.dk](http://www.alux.dk)

Denne ALUX tegning er beskyttet af Lov om ophavsret og må ikke videregives til tredjemand uden forudgående aftale.

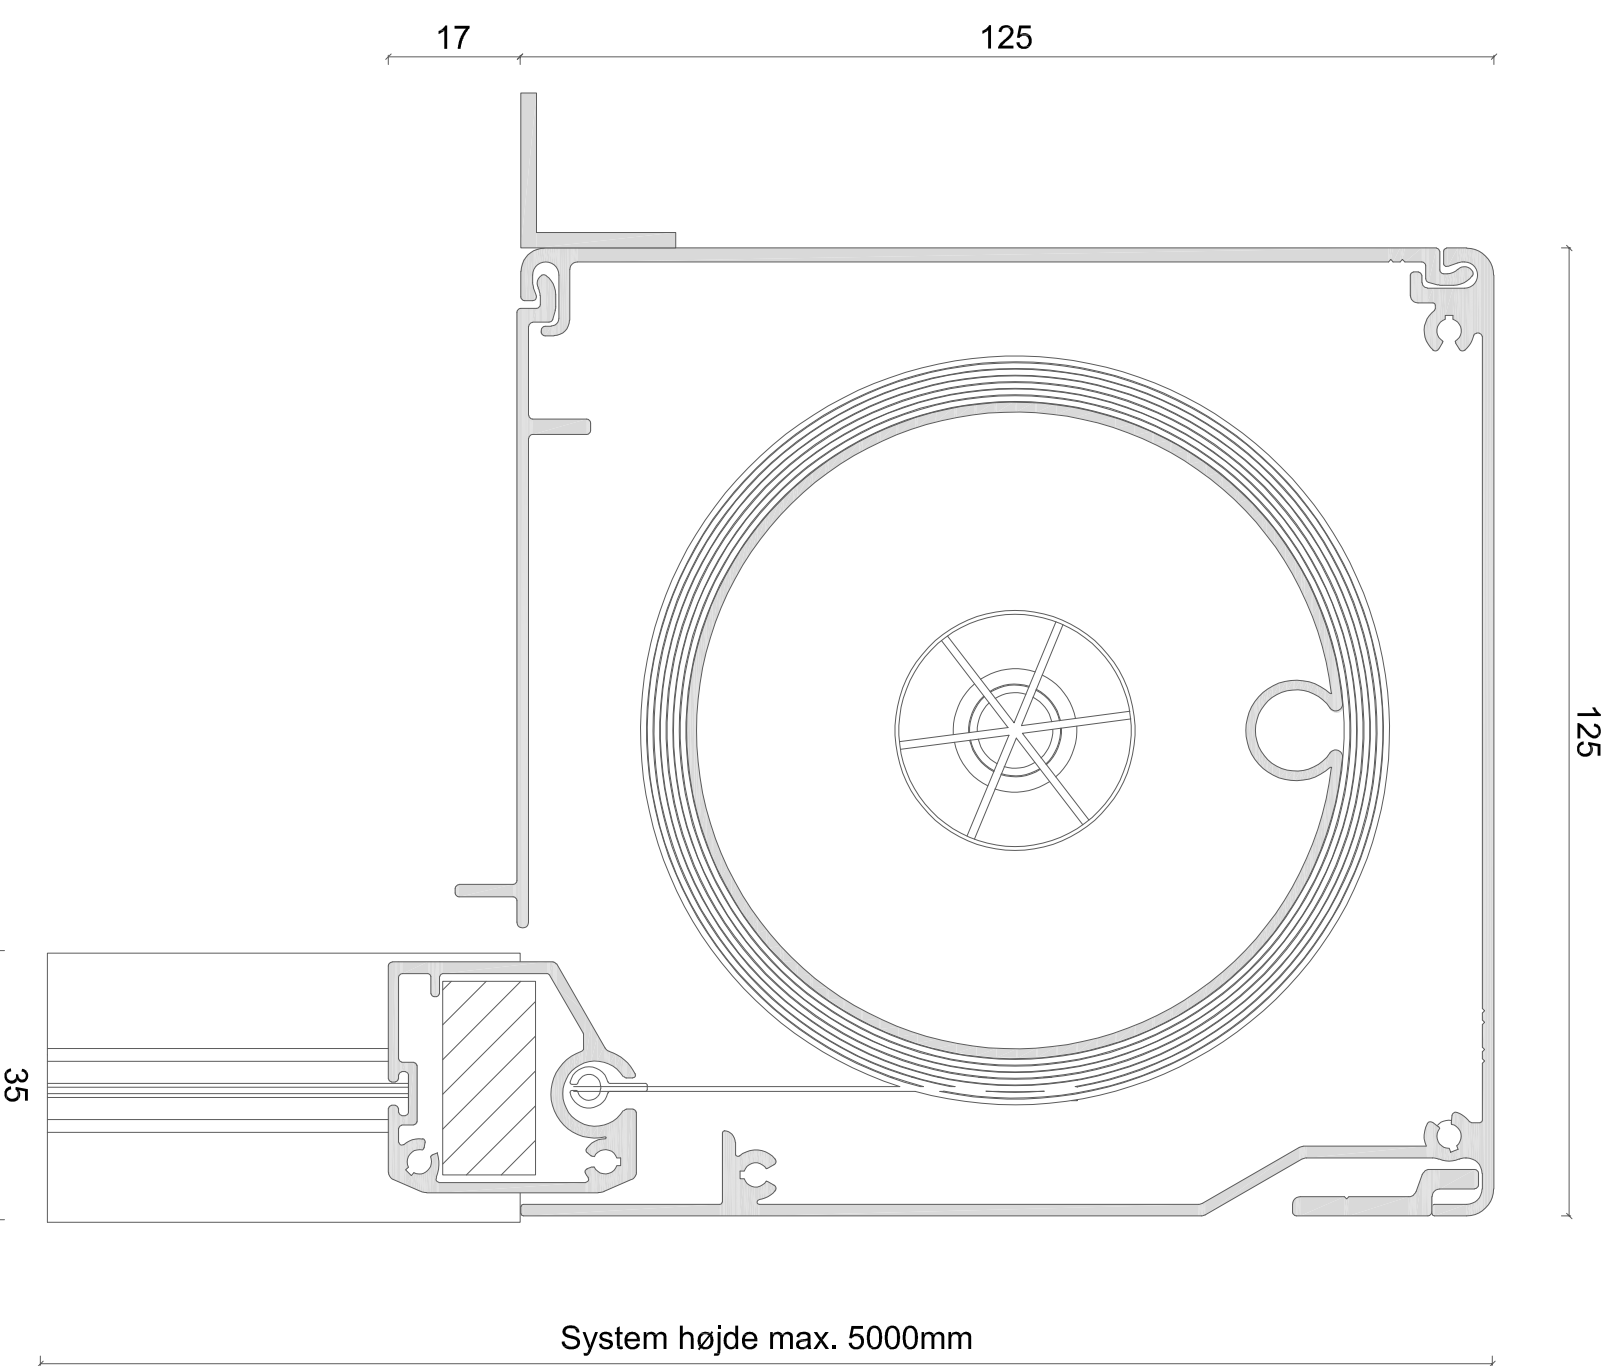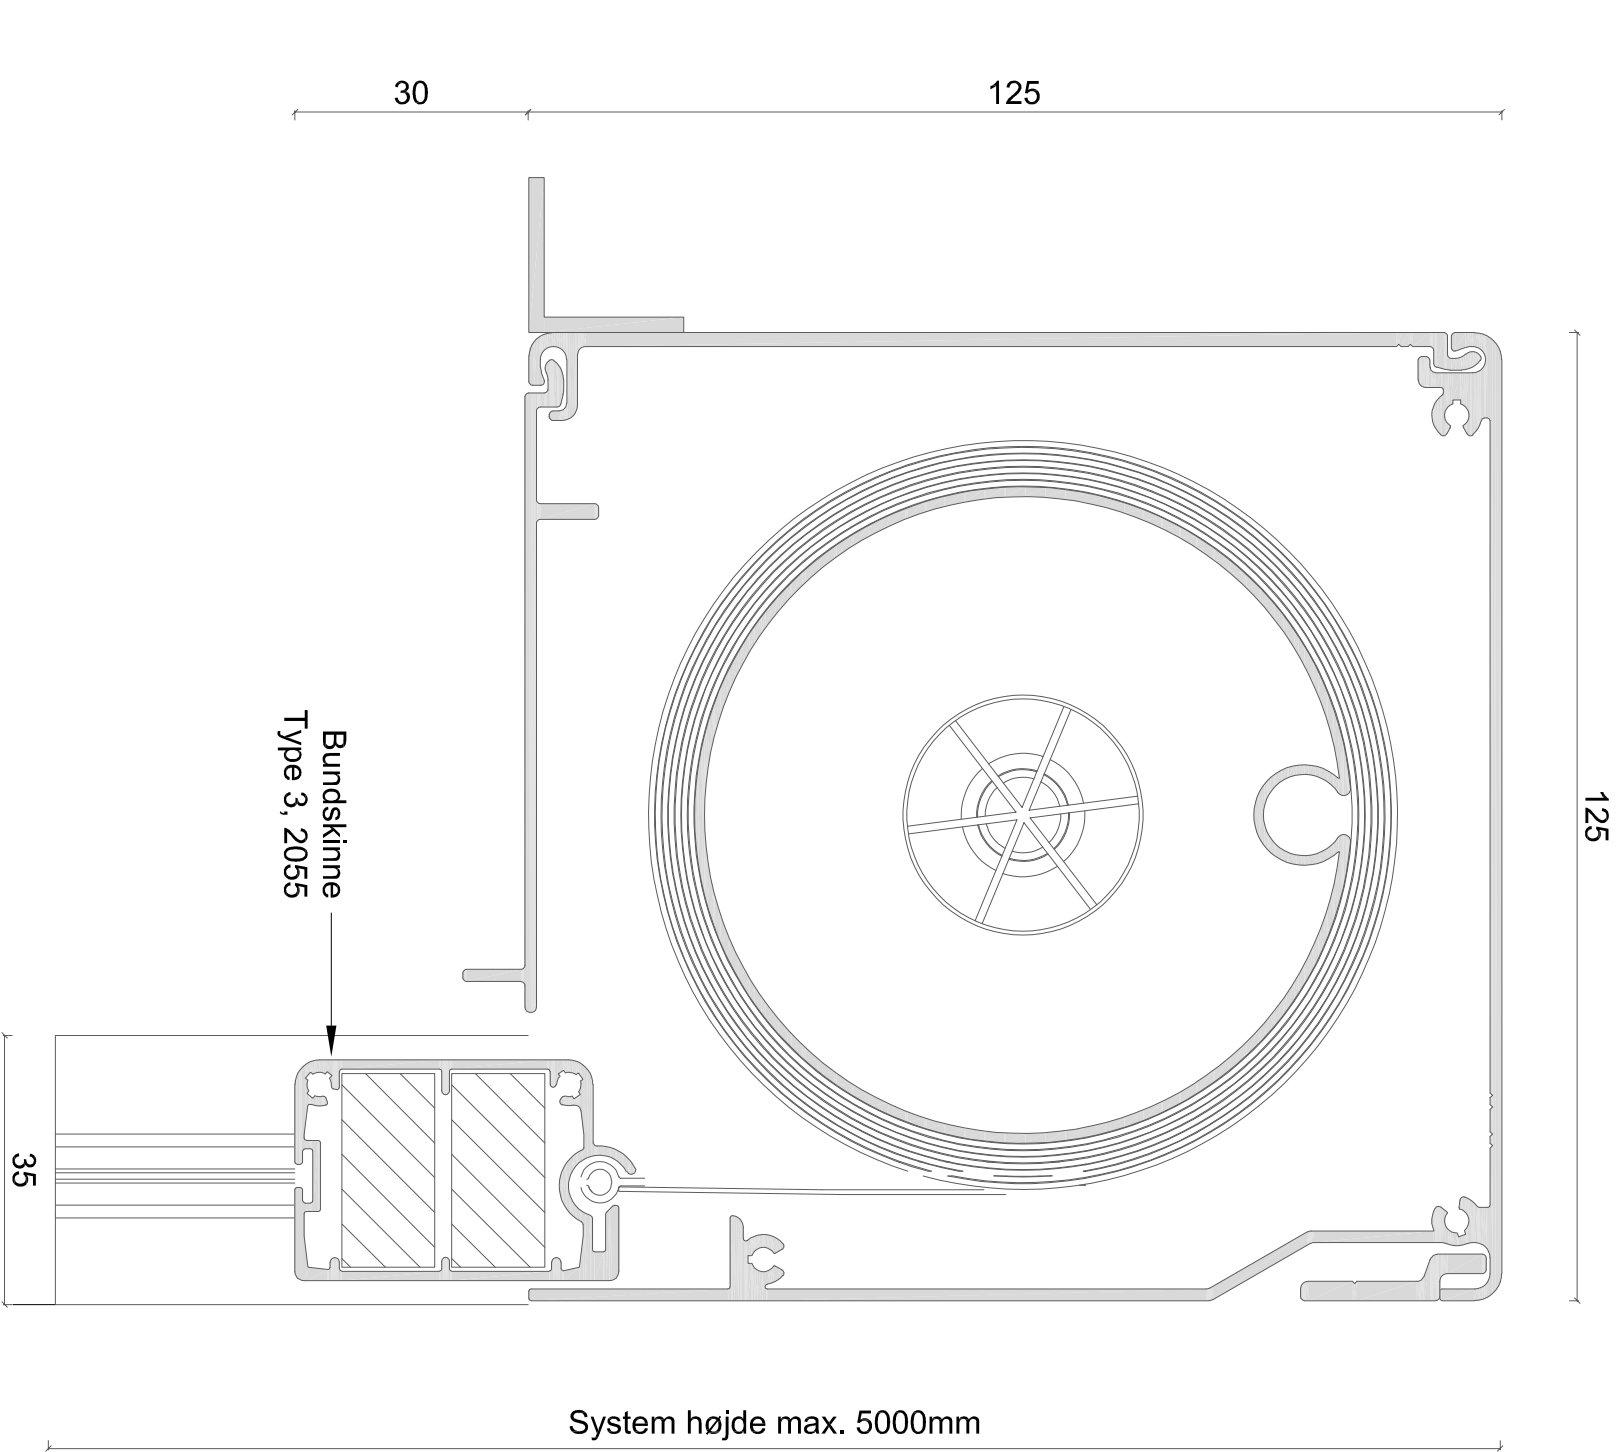

## Sidestyk

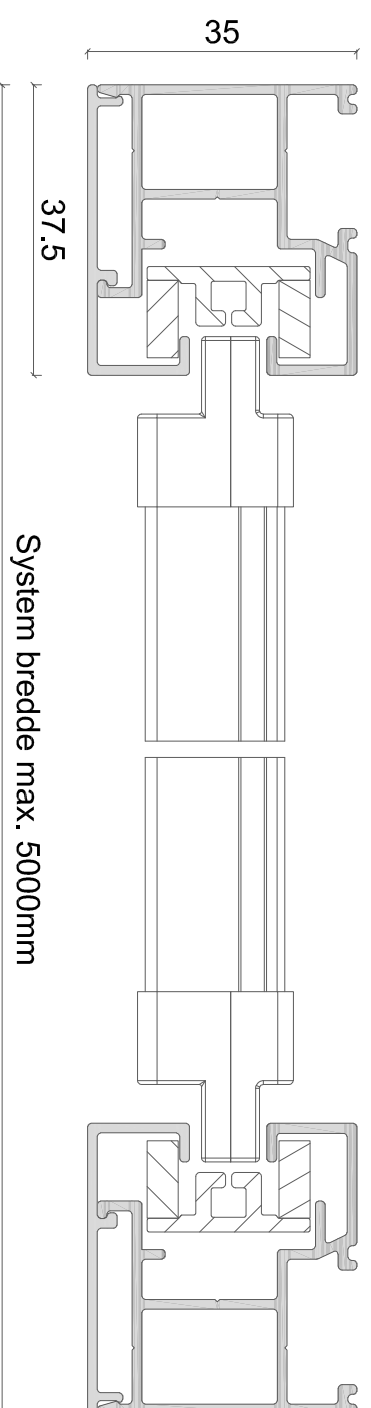

EMNE: ZIP screen 125mm indbygget kassette

DATO: 16/11-2018


TEGN. NR.: 41.005

Alux A/S - Holmbladsvej 4-6 - 8600 Silkeborg

Tlf. +45 70 26 21 40 - [www.alux.dk](http://www.alux.dk)

Denne ALUX tegning er beskyttet af Lov om ophavsret og må ikke videregives til tredjemand uden forudgående aftale.

**ALUX**  
Sun & Safe Systems

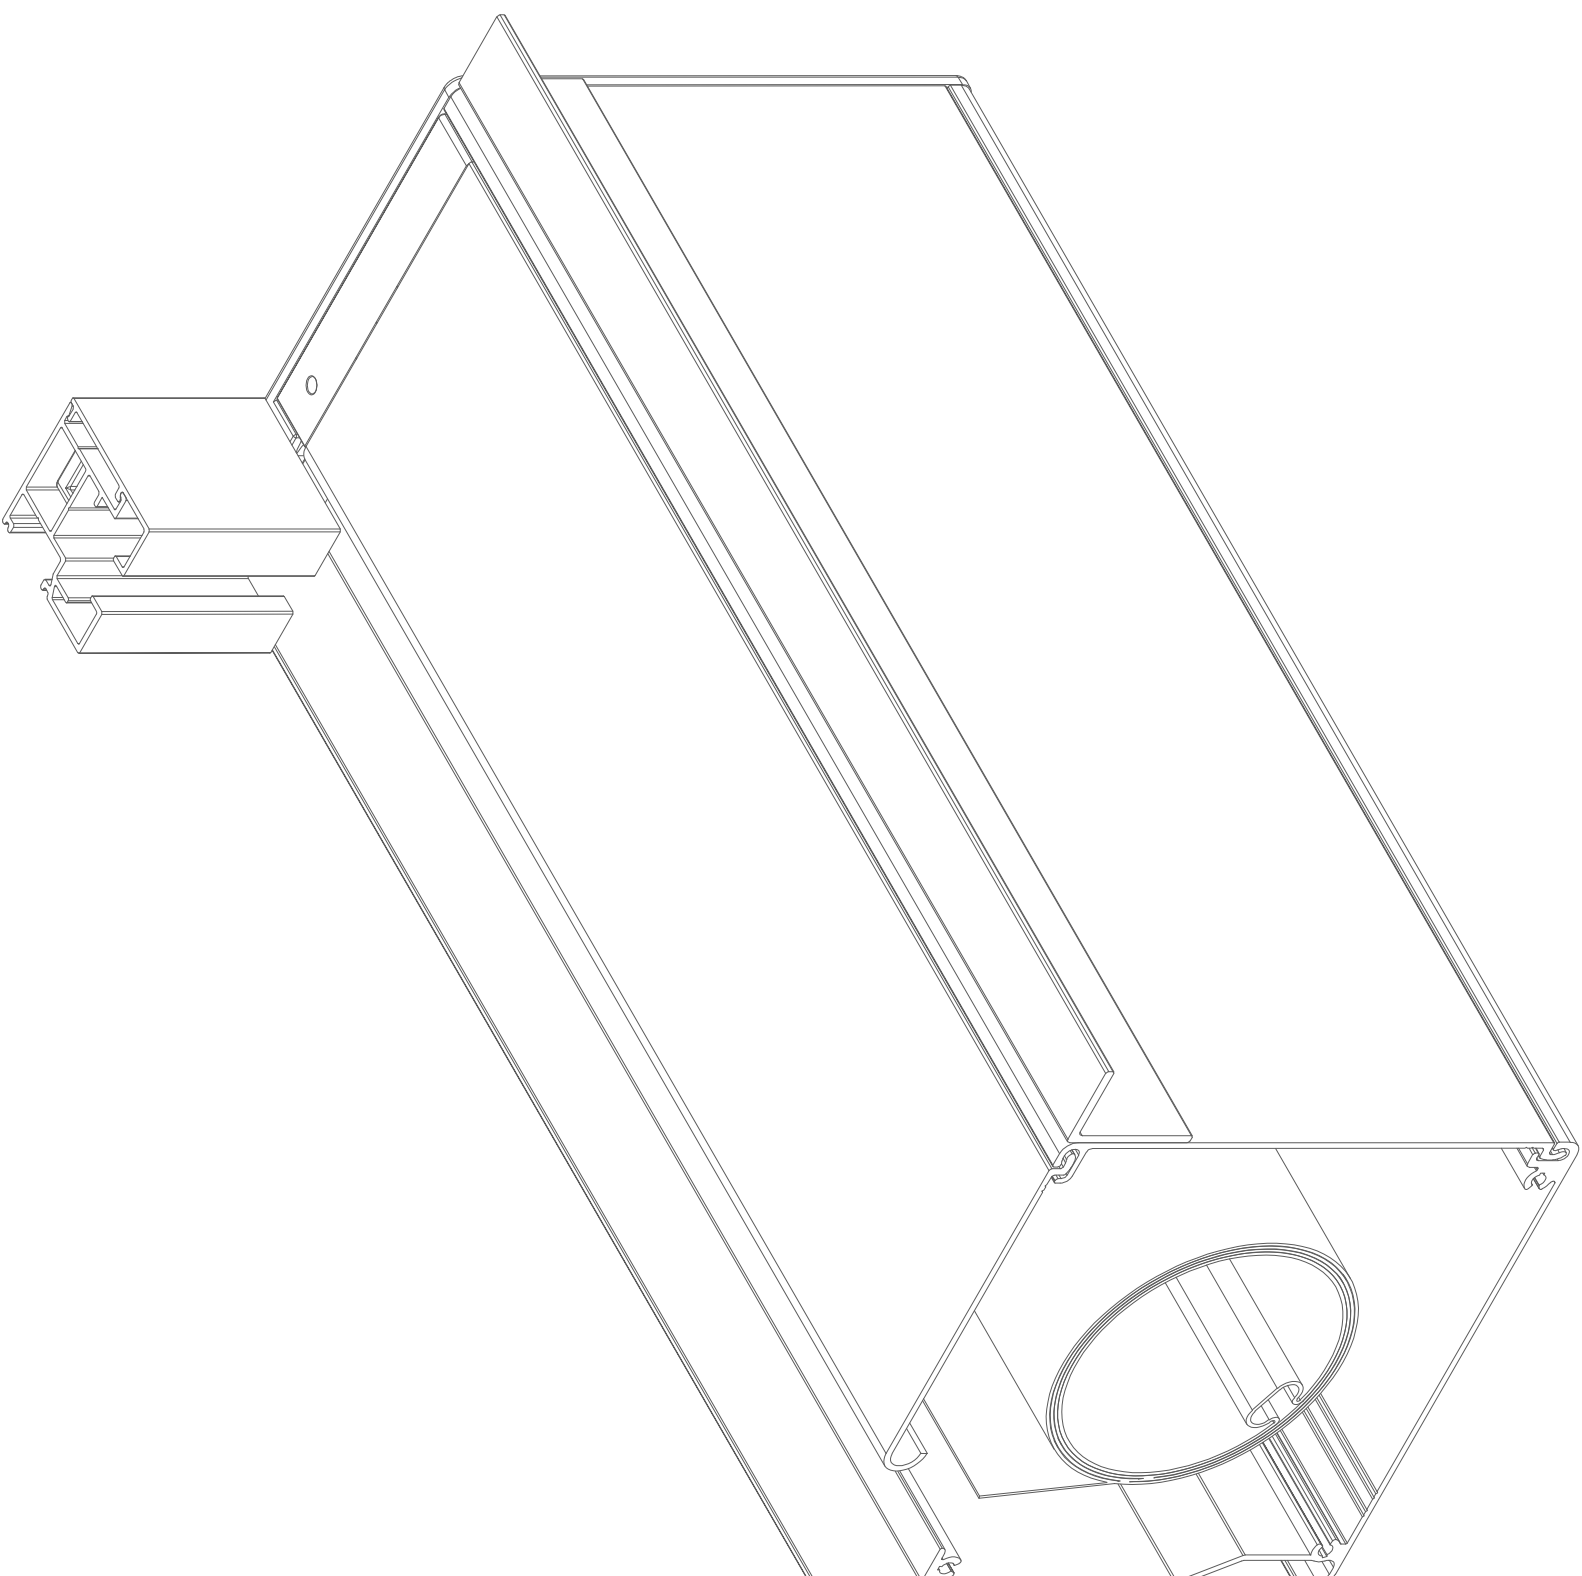

EMNE: ZIP screen 125mm indbygget kassette, isometri


DATO: 16/11-2018

TEGN. NR.: 41.006


Alux A/S - Holmbladsvej 4-6 - 8600 Silkeborg

Tlf. +45 70 26 21 40 - [www.alux.dk](http://www.alux.dk)

Denne ALUX tegning er beskyttet af Lov om ophavsret og må ikke videregives til tredjemand uden forudgående aftale.

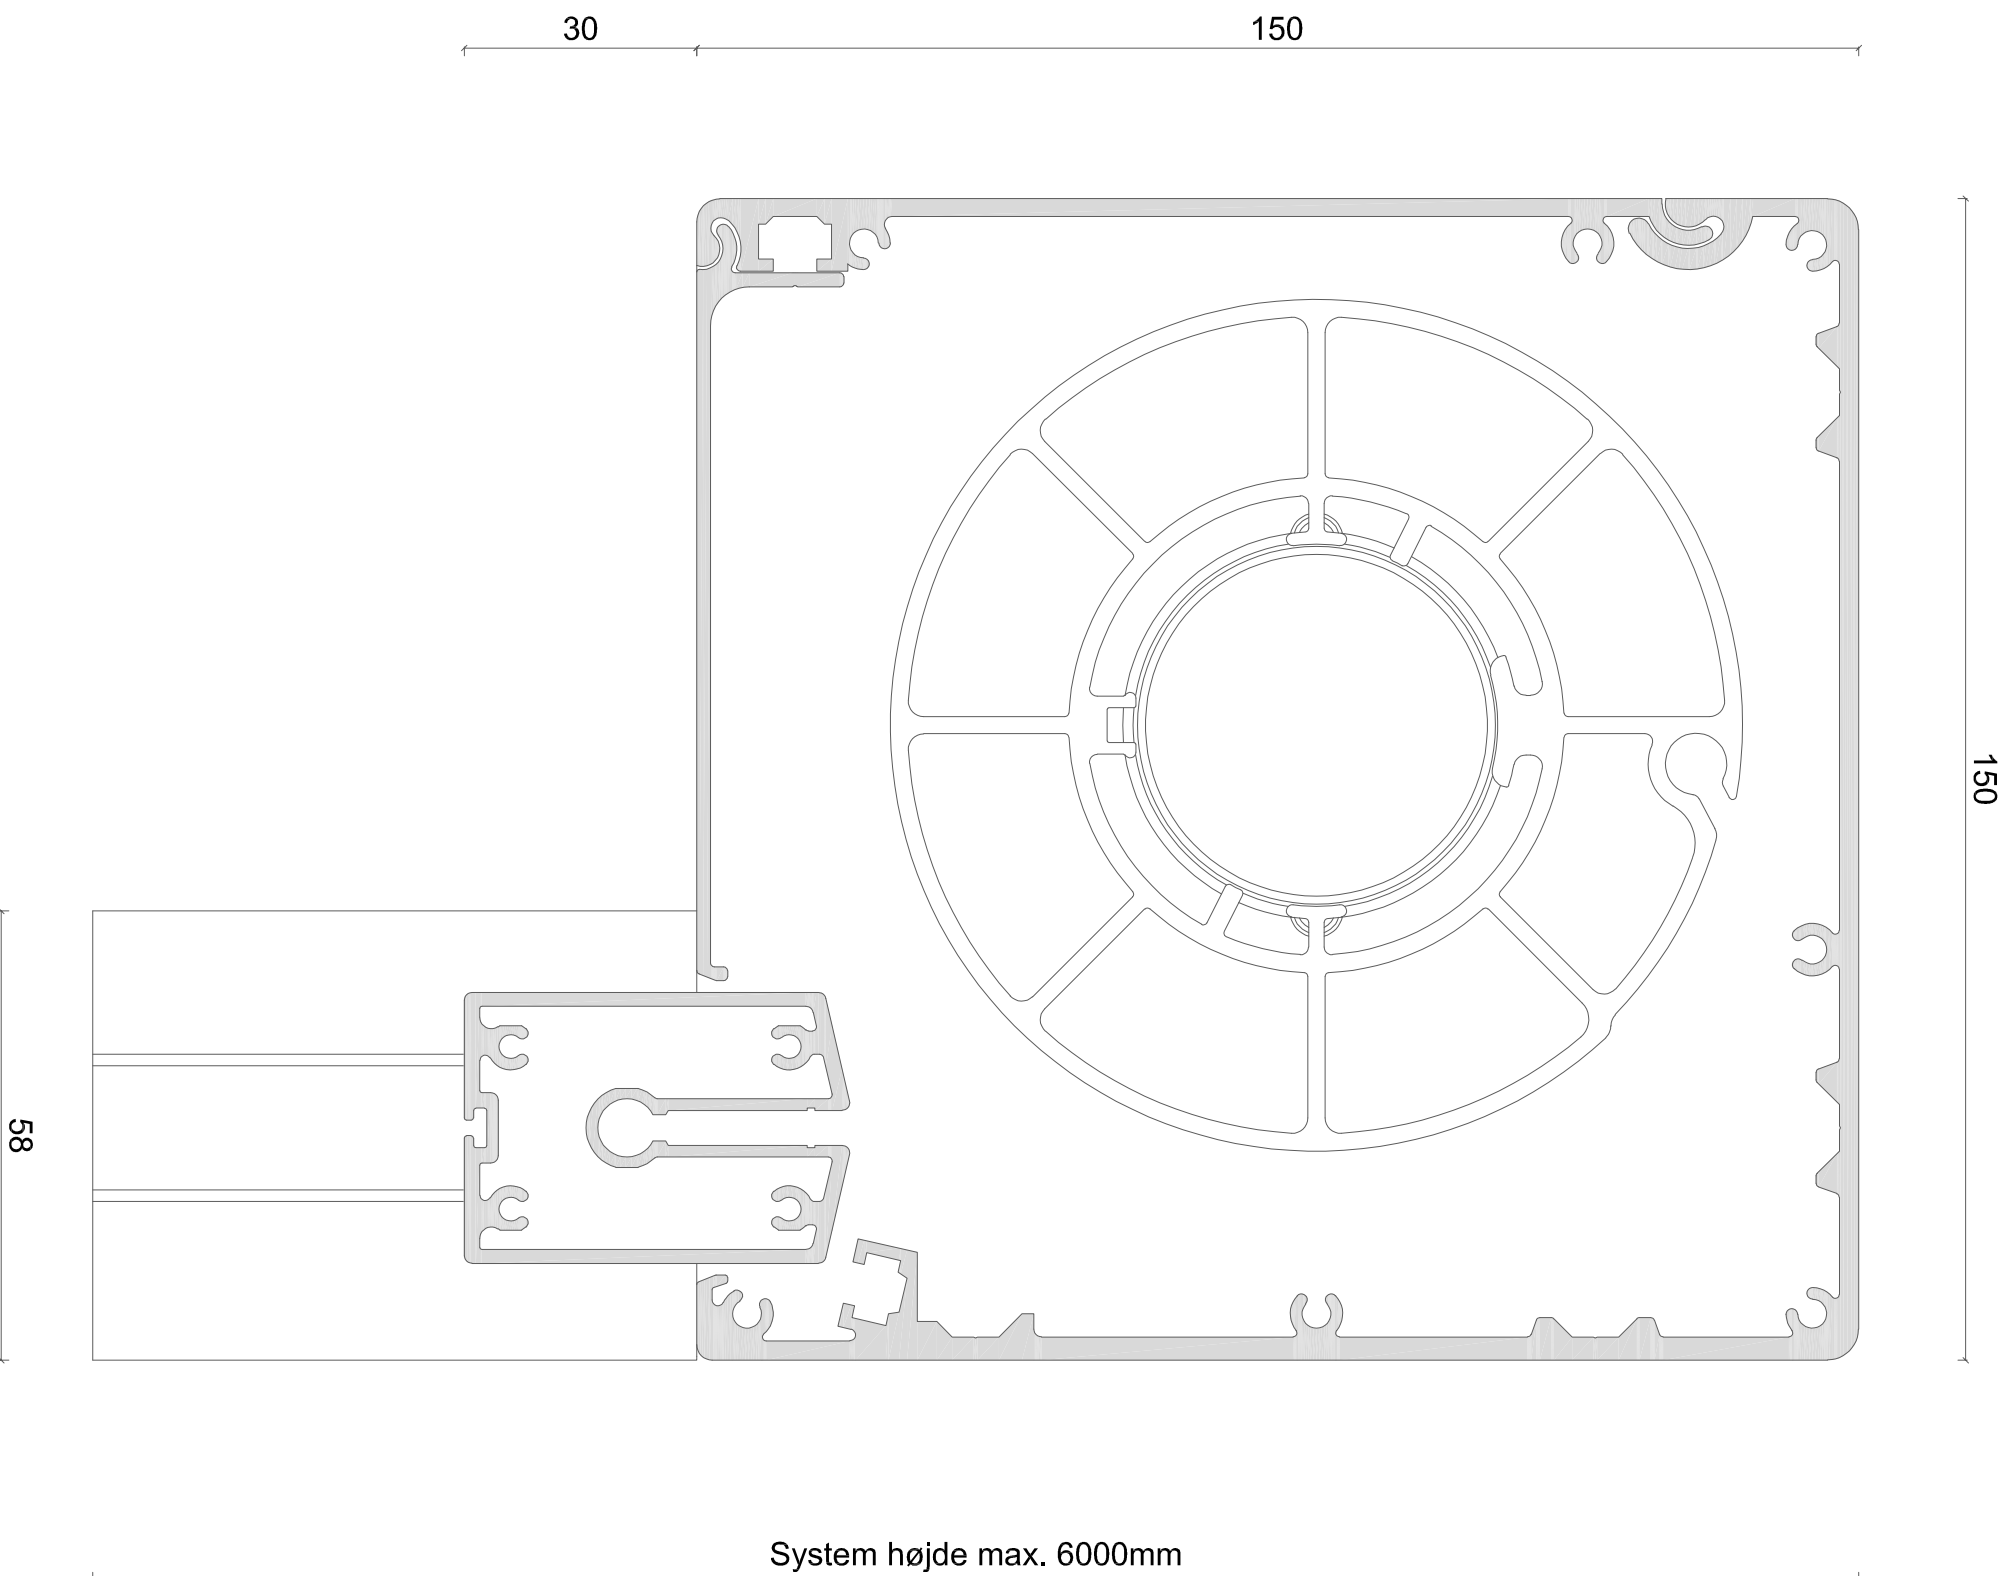

### Sidestyk

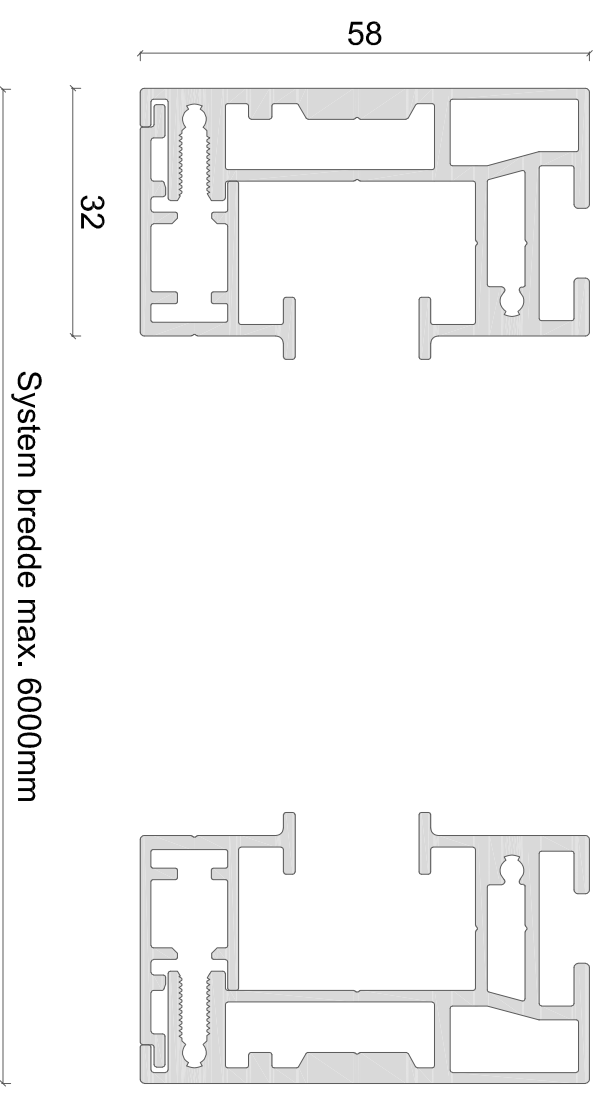

**SQ150 max. 18 kvm.**

EMNE: ZIP screen 15mm firkant kassette

DATO: 16/11-2018


TEGN. NR.: 41.007

Alux A/S - Holmbladsvej 4-6 - 8600 Silkeborg  
Tlf. +45 70 26 21 40 - [www.alux.dk](http://www.alux.dk)

**ALUX**  
Sun & Safe Systems

Denne ALUX tegning er beskyttet af Lov om ophavsret og må ikke videregives til tredjemand uden forudgående aftale.

## Sidestyр

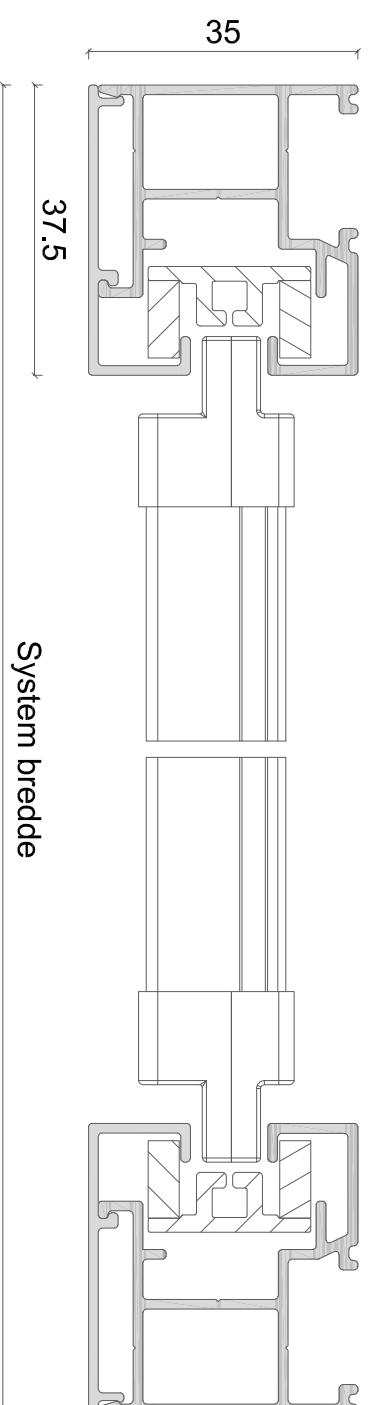

EMNE: ZIP screen standard sidestyр

DATO: 16/11-2018


TEGN. NR.: 41.301

Alux A/S - Holmbladsvej 4-6 - 8600 Silkeborg


Tlf. +45 70 26 21 40 - [www.alux.dk](http://www.alux.dk)

Denne ALUX tegning er beskyttet af Lov om ophavsret og må ikke videregives til tredjemand uden forudgående aftale.




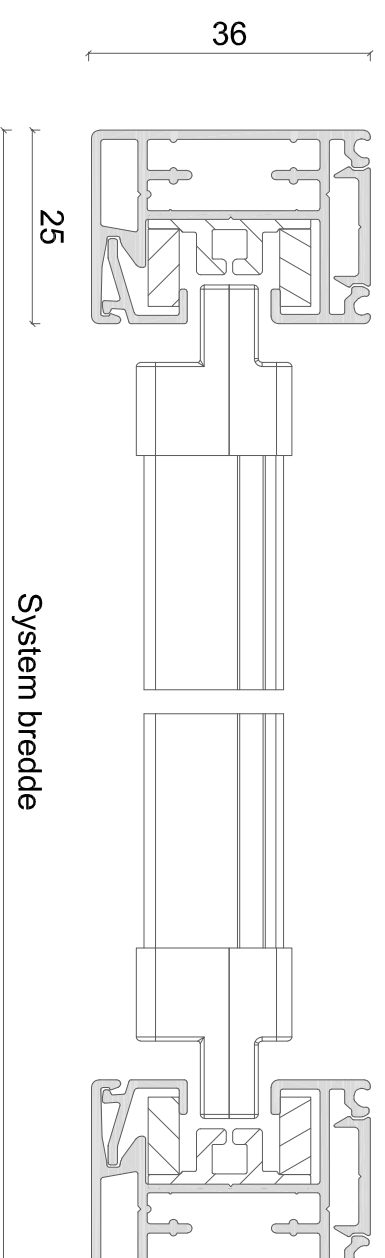

Sidestyk 25mm  
standard

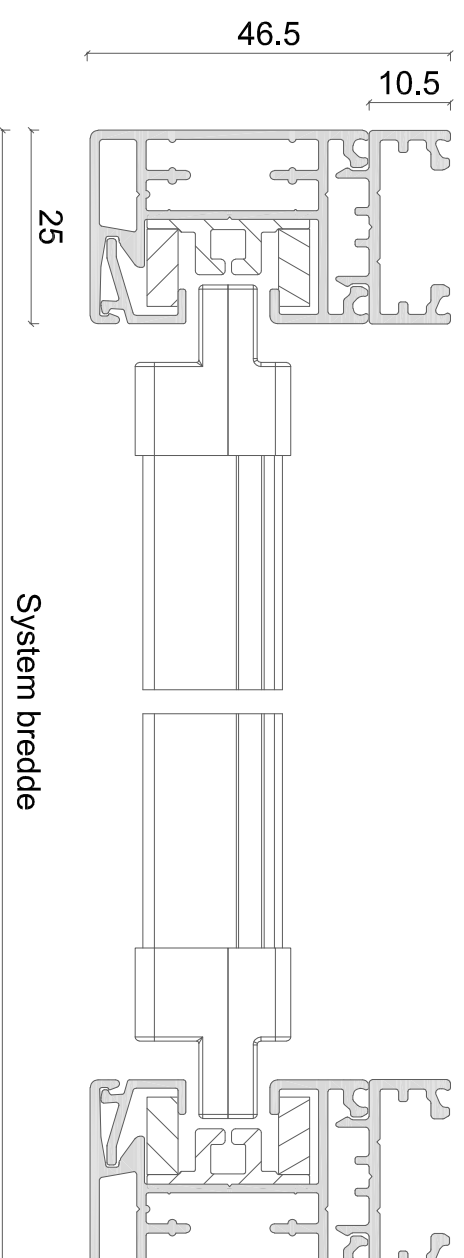

Tillægsprofil 2148

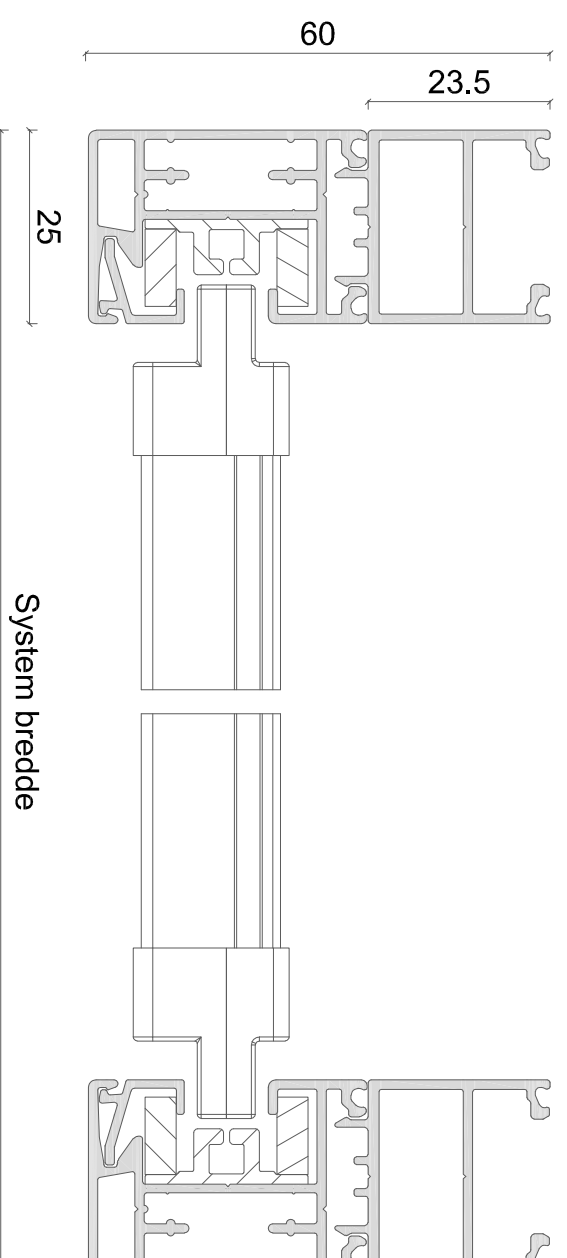

Tillægsprofil 2210

System bredde


System bredde

EMNE: ZIP screen 25mm sidestyk

DATO: 09/06-2020

TEGN. NR.: 41.302

Alux A/S - Holmbladsvej 4-6 - 8600 Silkeborg  
Tlf. +45 70 26 21 40 - [www.alux.dk](http://www.alux.dk)

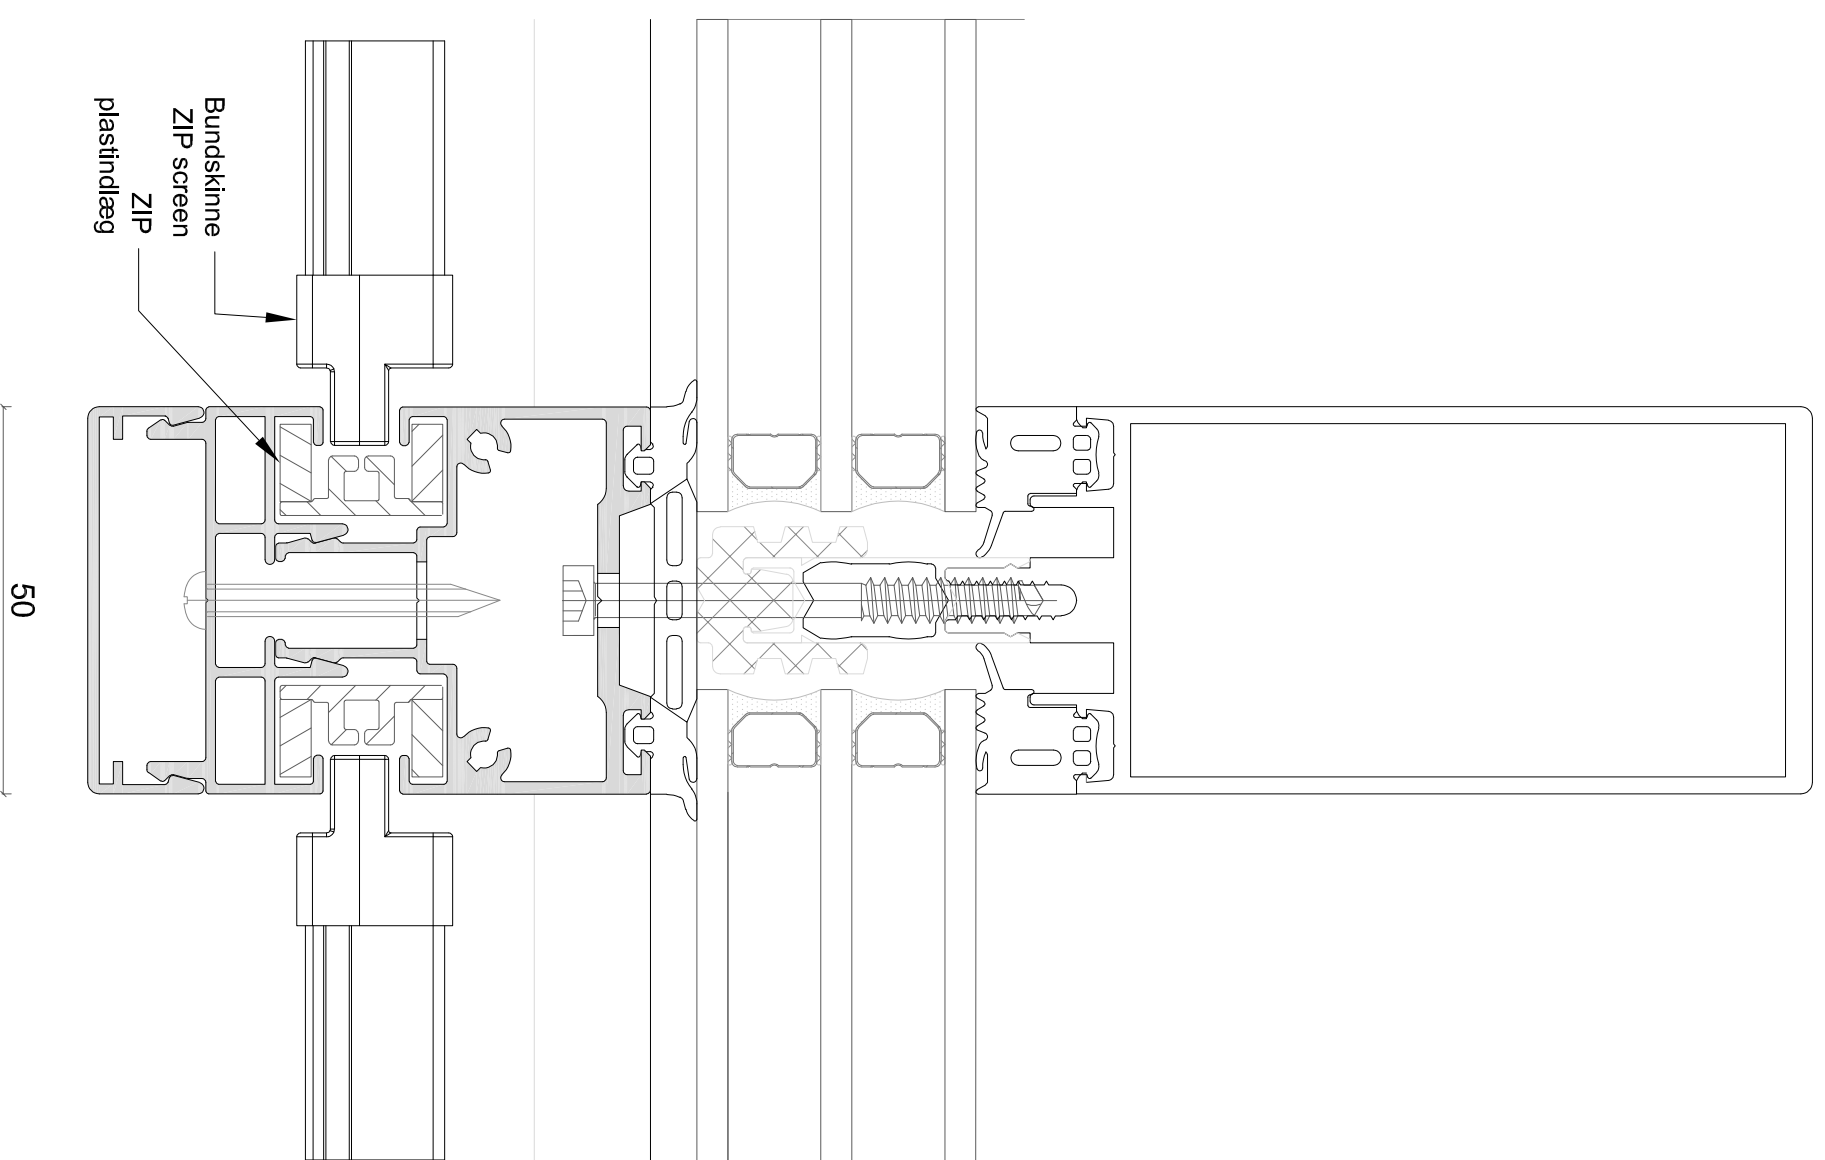

EMNE: ZIP screen integreret sidestyk type A


DATO: 16/11-2018

TEGN. NR.: 41.303

Alux A/S - Holmbladsvej 4-6 - 8600 Silkeborg

Tlf. +45 70 26 21 40 - [www.alux.dk](http://www.alux.dk)

Denne ALUX tegning er beskyttet af Lov om ophavsret og må ikke videregives til tredjemand uden forudgående aftale.

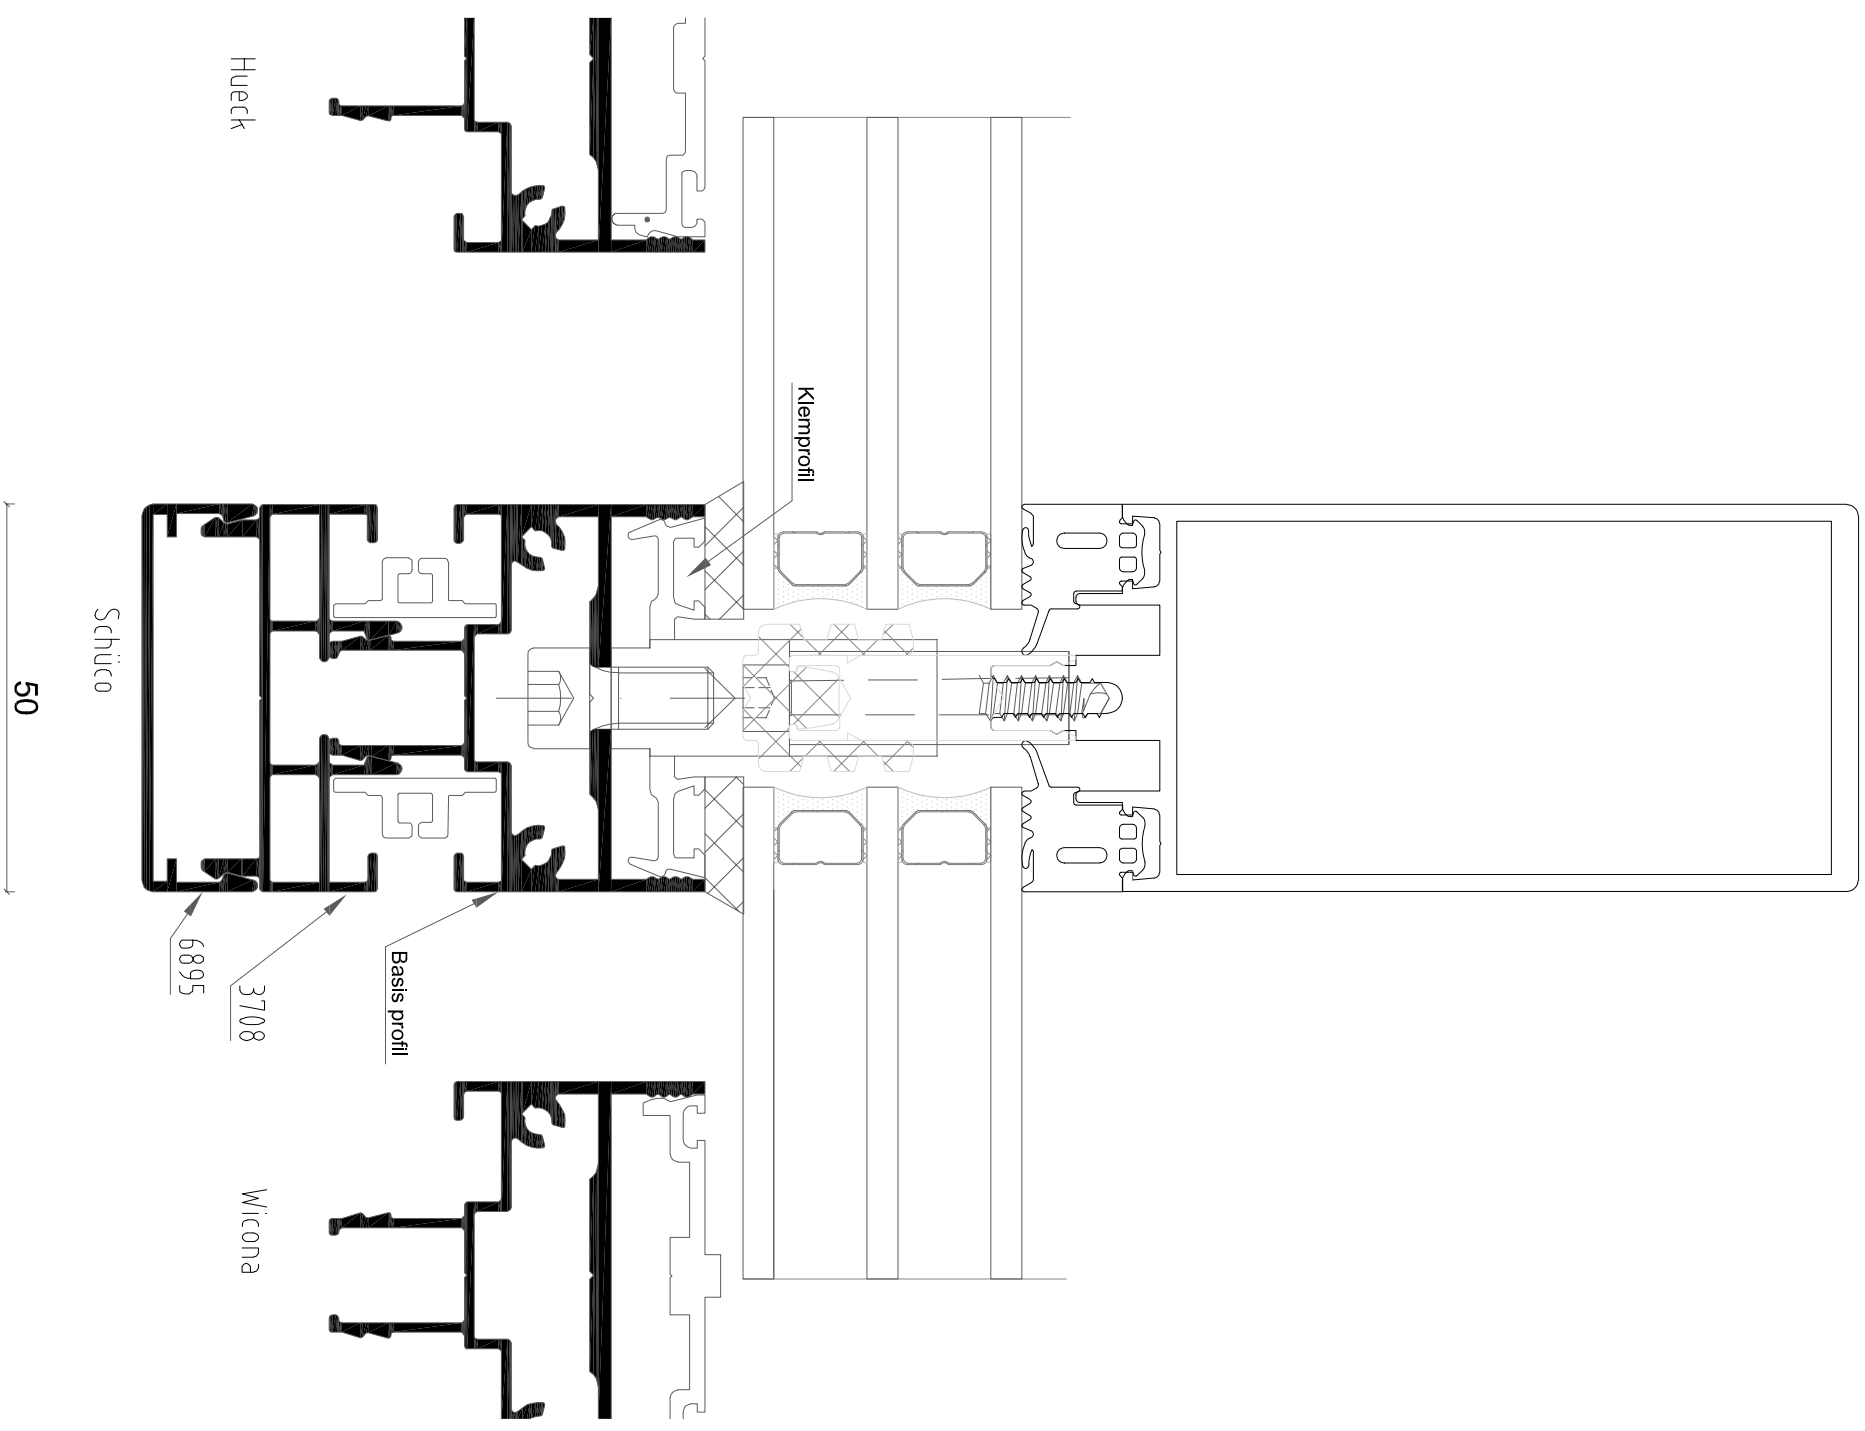

EMNE: ZIP screen integreret sidestyr type B

DATO: 16/11-2018


TEGN. NR.: 41.304

Alux A/S - Holmbladsvej 4-6 - 8600 Silkeborg

Tlf. +45 70 26 21 40 - [www.alux.dk](http://www.alux.dk)

Denne ALUX tegning er beskyttet af Lov om ophavsret og må ikke videregives til tredjemand uden forudgående aftale.

# Sidestyr

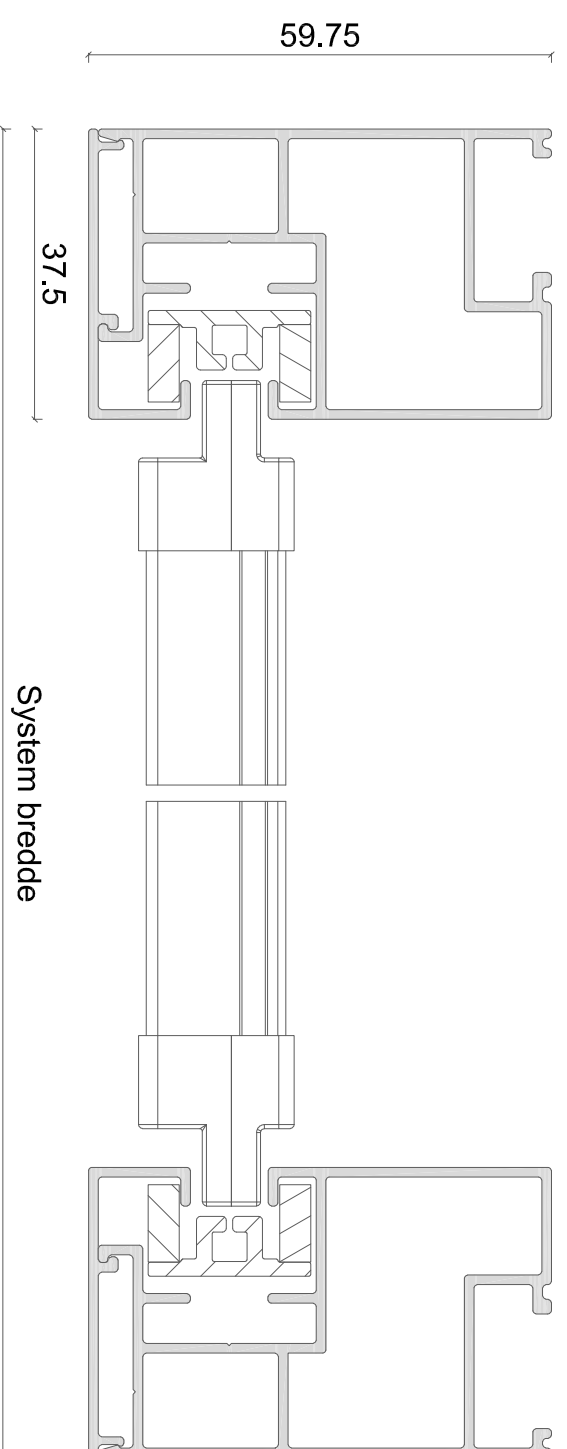

EMNE: ZIP screen sidestyr 2100


DATO: 11/01-2021

TEGN. NR.: 41.305

Alux A/S - Holmbladsvej 4-6 - 8600 Silkeborg

Tlf. +45 70 26 21 40 - [www.alux.dk](http://www.alux.dk)

Denne ALUX tegning er beskyttet af Lov om ophavsret og må ikke videregives til tredjemand uden forudgående aftale.

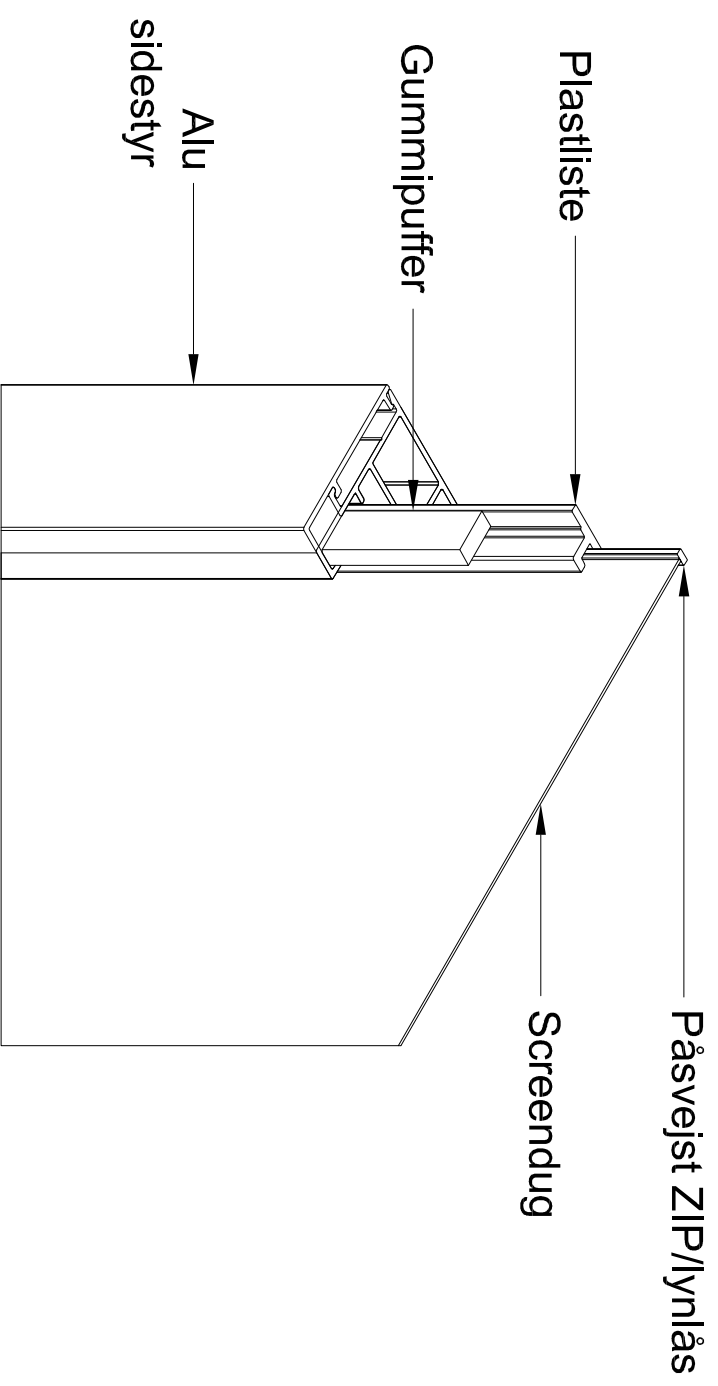

EMNE: ZIP SCREEN PRINCIP

DATO: 16/11-2018

TEGN. NR.: 41.401

Alux A/S - Holmbladsvej 4-6 - 8600 Silkeborg

Tlf. +45 70 26 21 40 - [www.alux.dk](http://www.alux.dk)


EMNE: ZIP SCREEN VINDKLASSE

DATO: 03/01-2019

TEGN. NR.: 41.501

Alux A/S - Holmbladsvej 4-6 - 8600 Silkeborg

Tlf. +45 70 26 21 40 - [www.alux.dk](http://www.alux.dk)

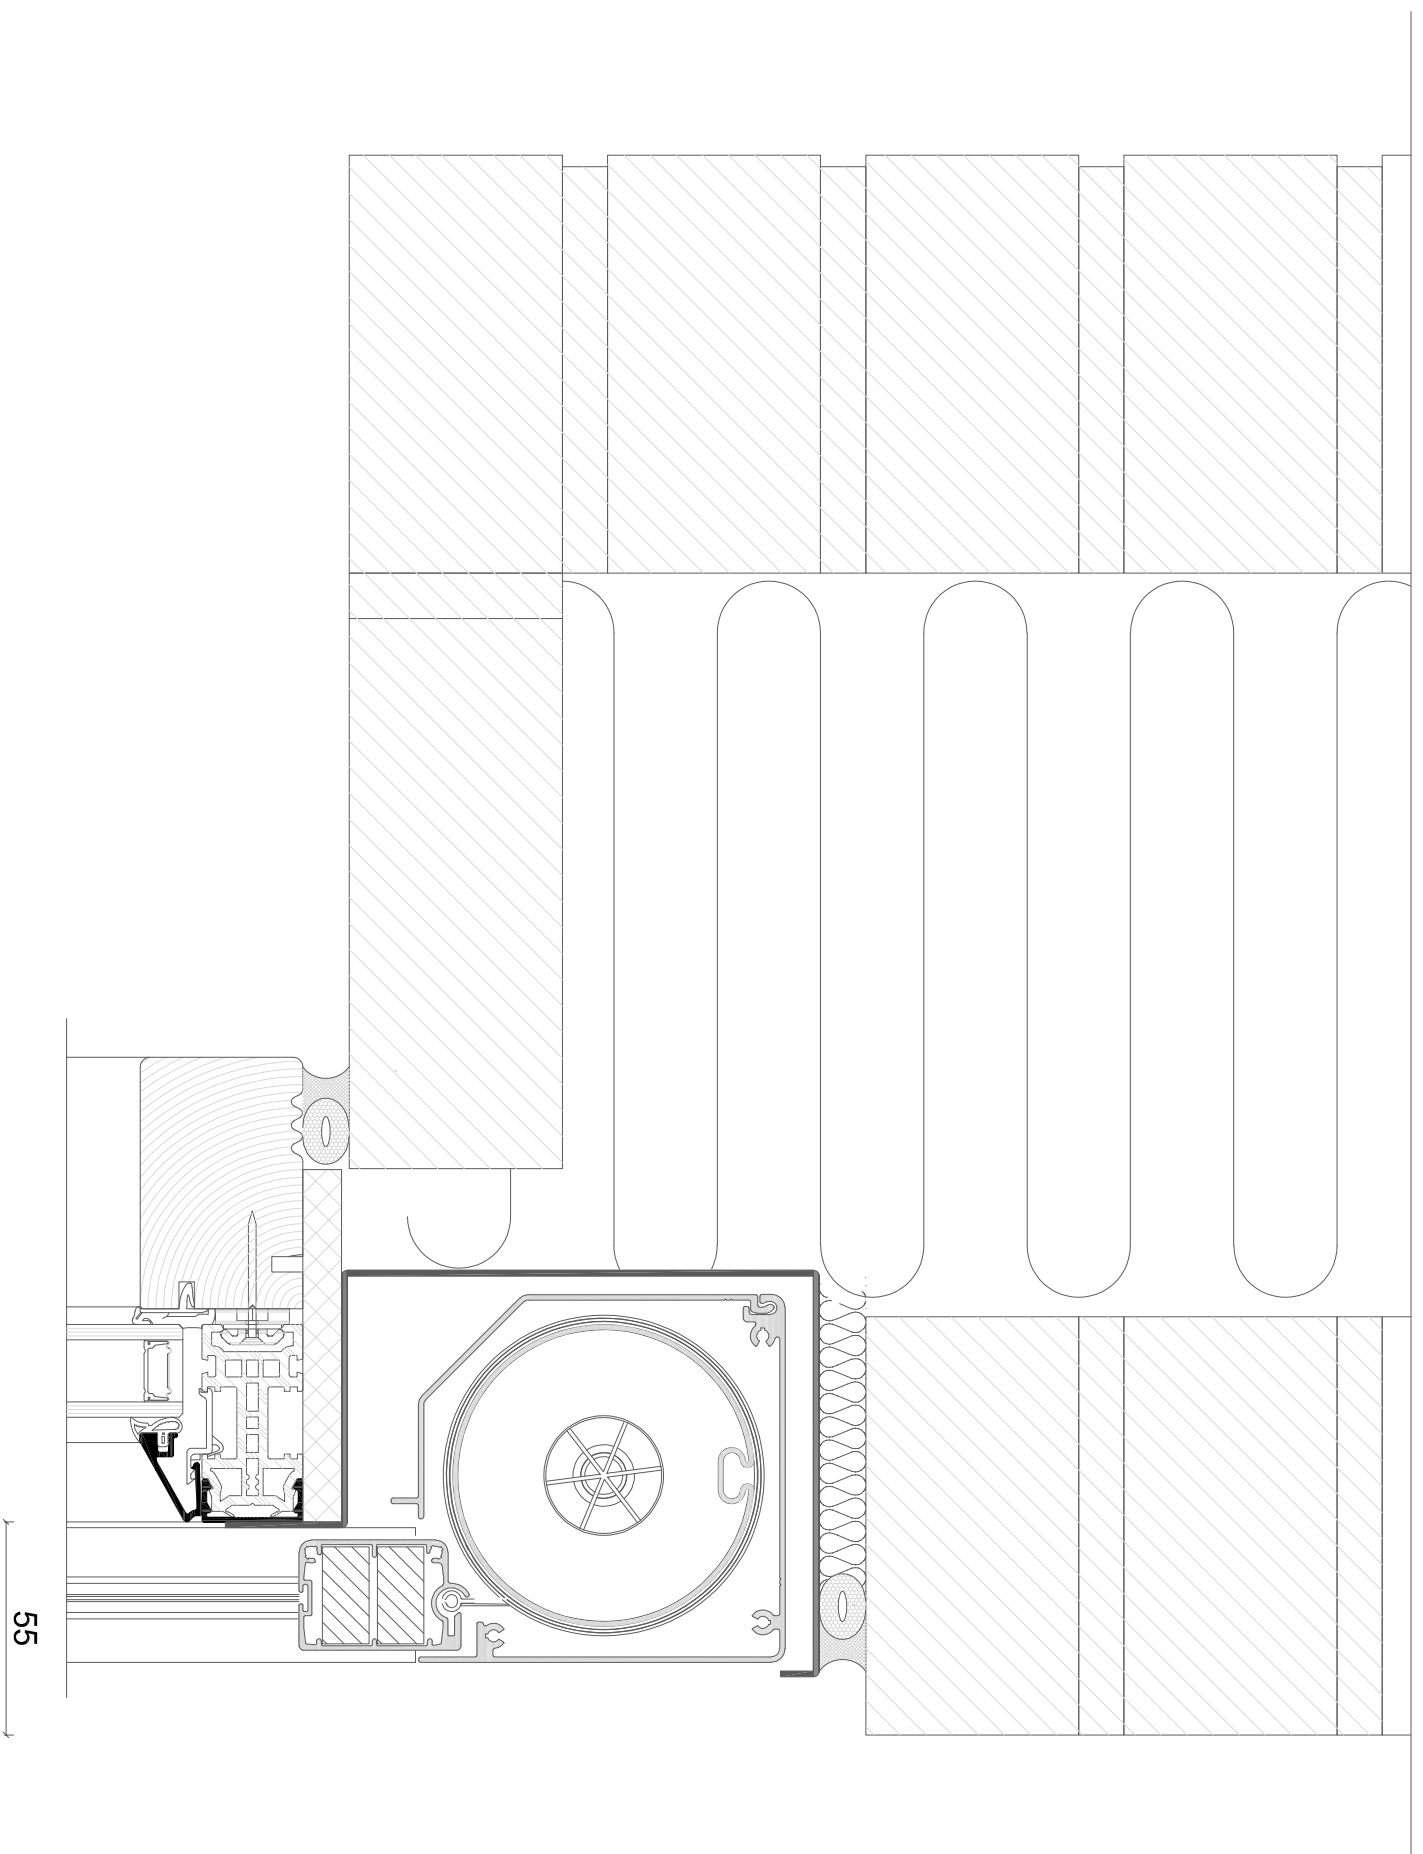

1:2

EMNE: ZIP screen 95mm kassette indbygget


DATO: 04/01-2019

TEGN. NR.: 41.601

Alux A/S - Holmbladsvej 4-6 - 8600 Silkeborg

Tlf. +45 70 26 21 40 - [www.alux.dk](http://www.alux.dk)

Denne ALUX tegning er beskyttet af Lov om ophavsret og må ikke videregives til tredjemand uden forudgående aftale.

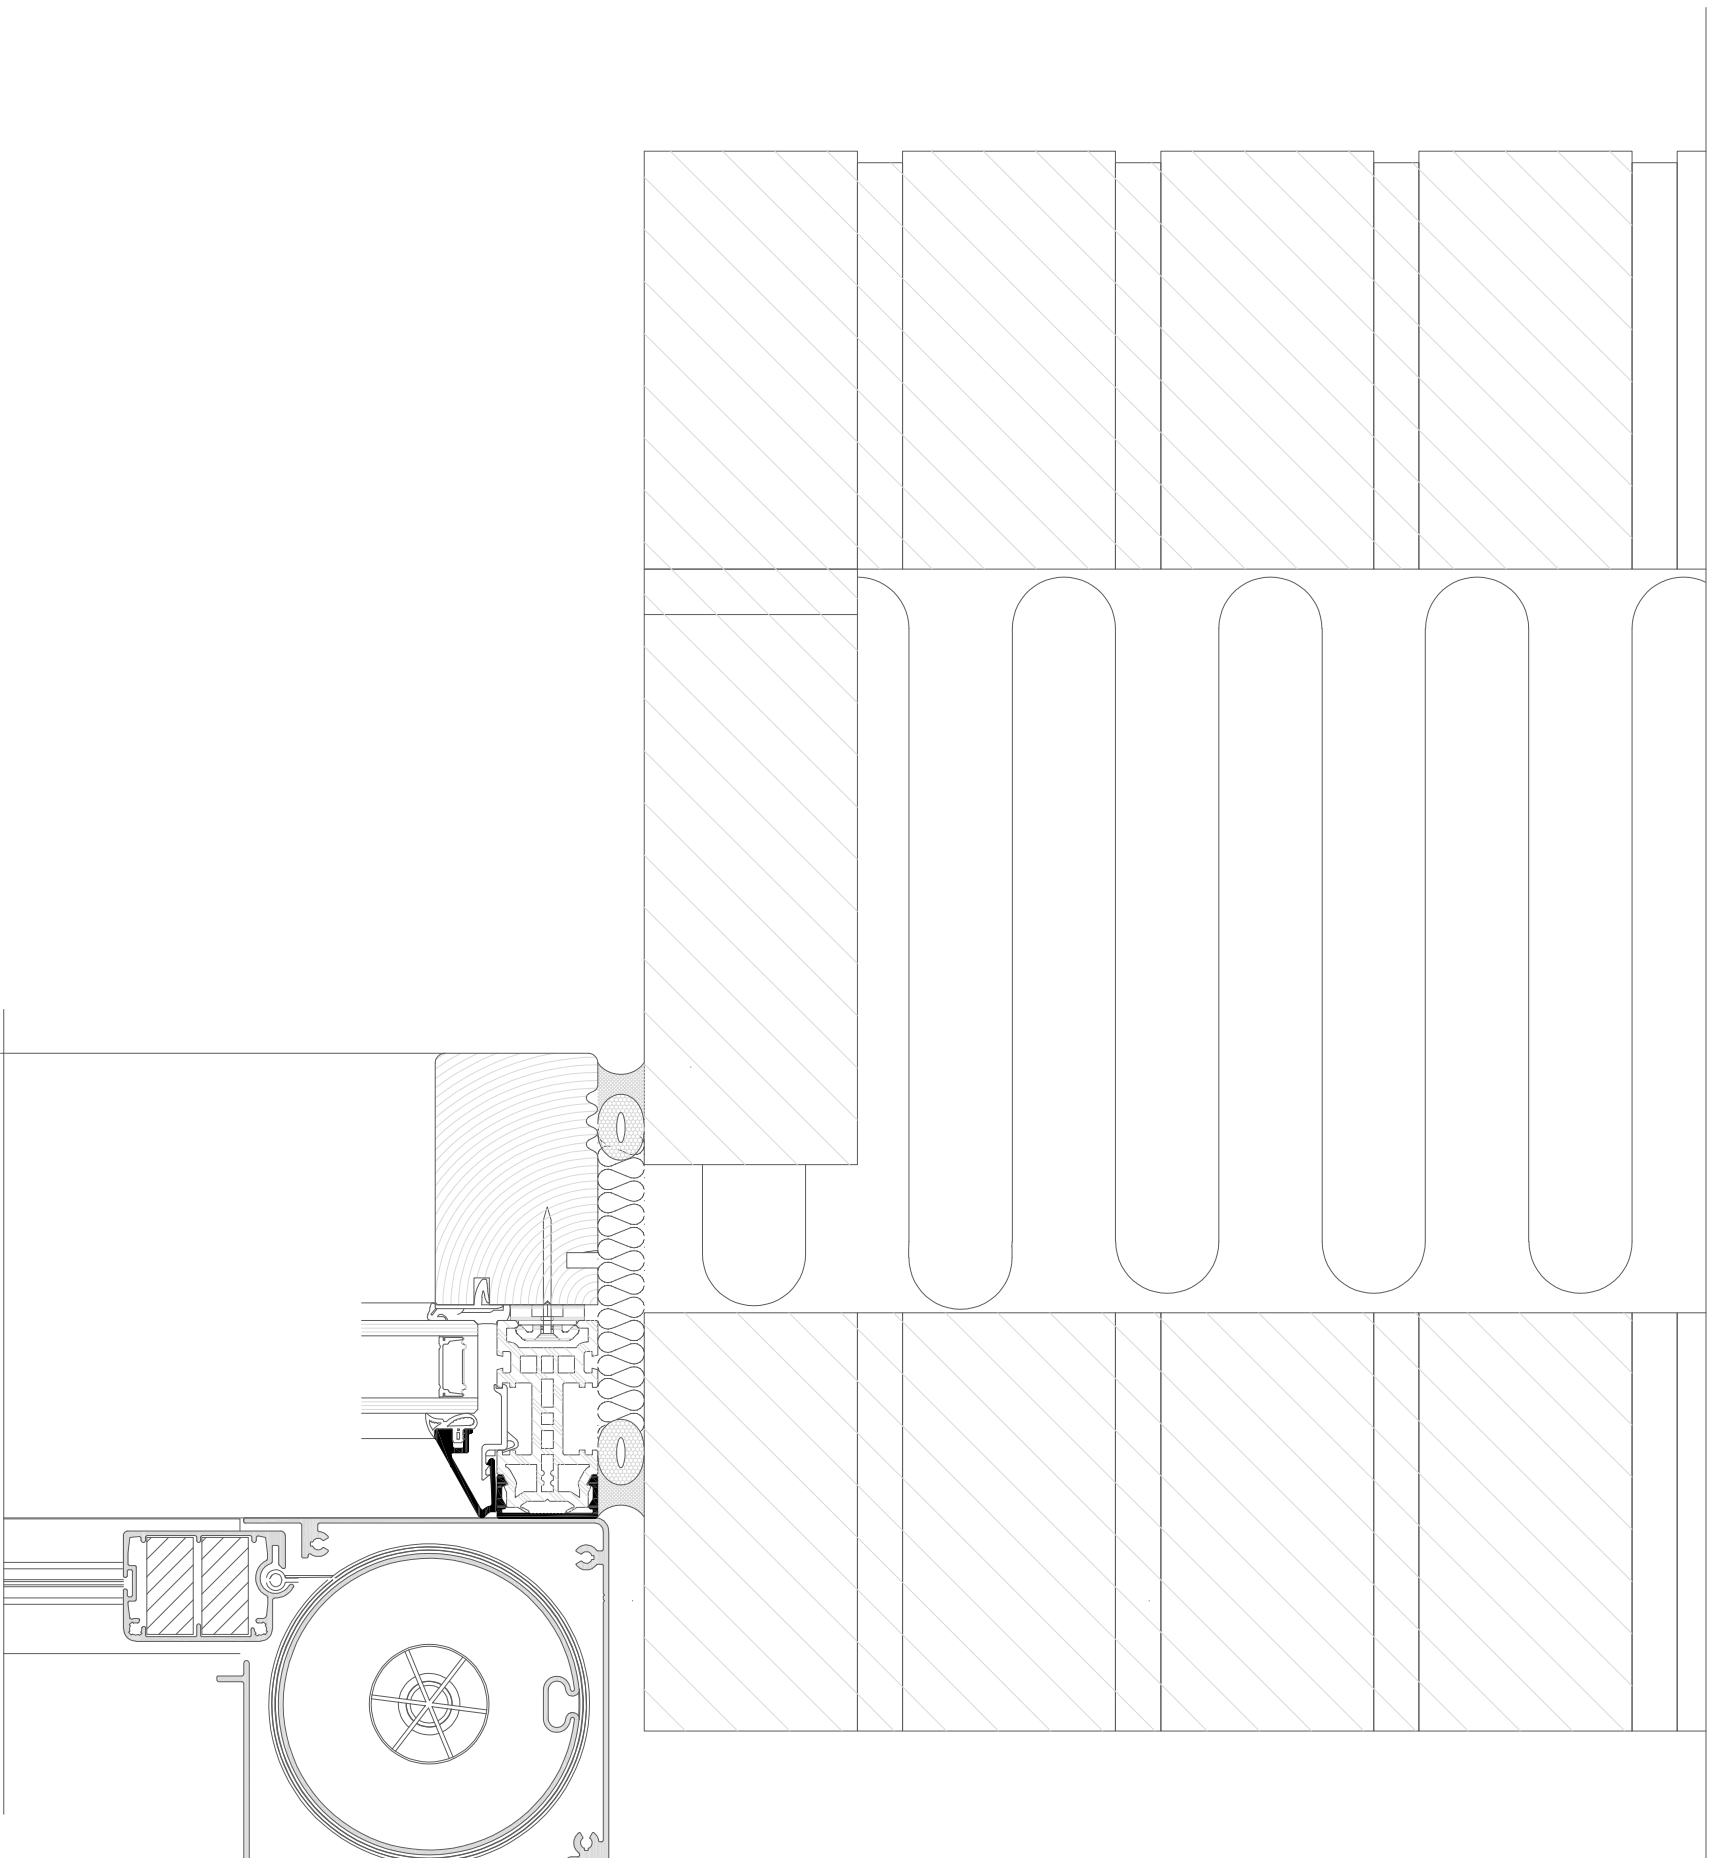

1:2

EMNE: ZIP screen 95mm kassette i gæbygget

DATO: 04/01-2019


TEGN. NR.: 41.602

Alux A/S - Holmbladsvej 4-6 - 8600 Silkeborg  
Tlf. +45 70 26 21 40 - [www.alux.dk](http://www.alux.dk)

**ALUX**  
Sun & Safe Systems

Denne ALUX tegning er beskyttet af Lov om ophavsret og må ikke videregives til tredjemand uden forudgående aftale.



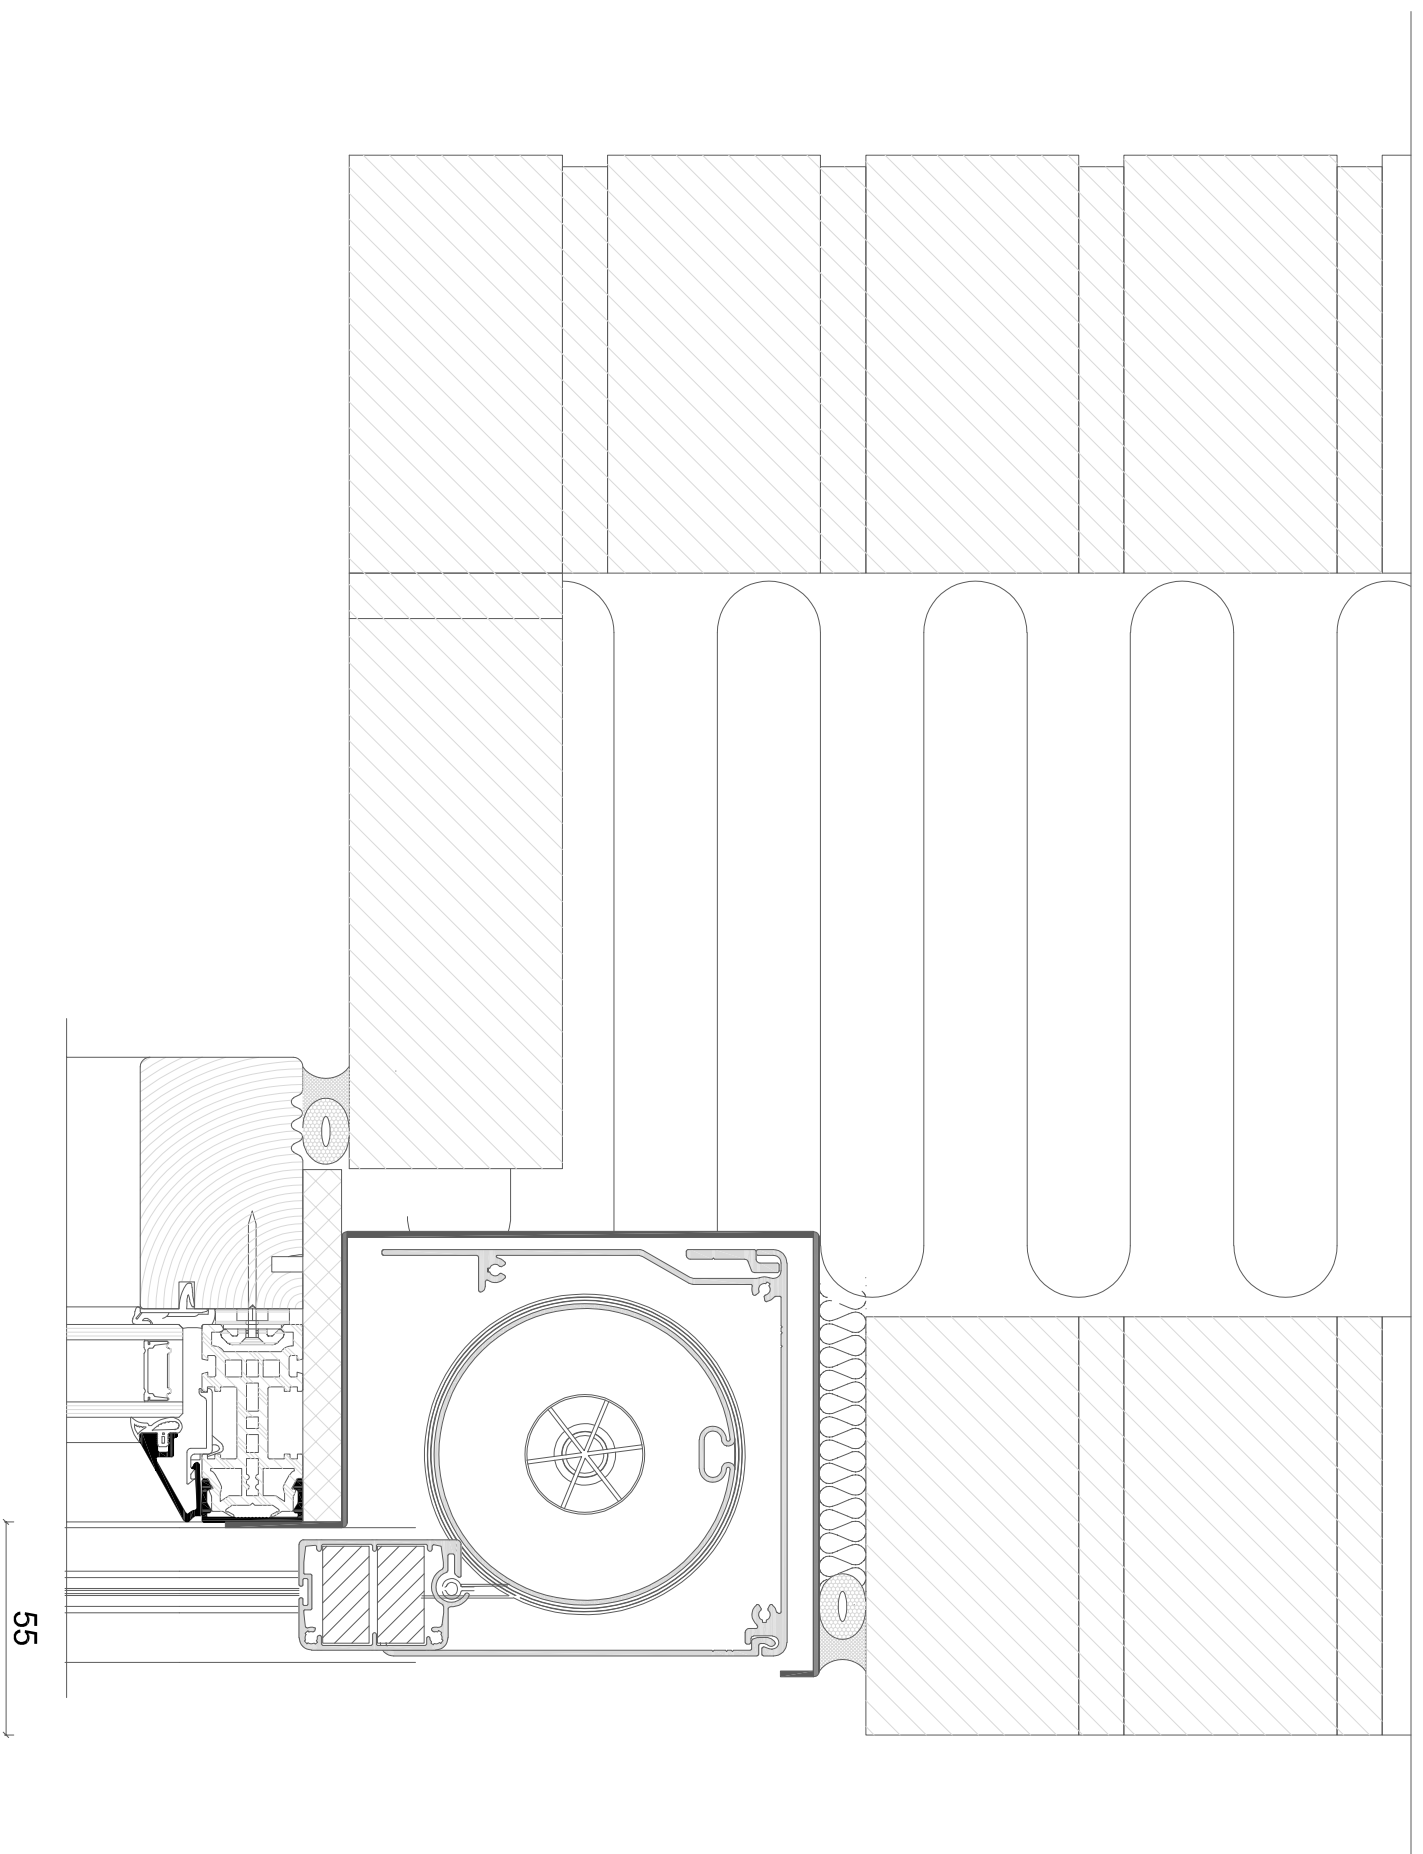

1:2

EMNE: ZIP screen 95mm kassette indbygget

DATO: 04/01-2019

TEGN. NR.: 41.603

Alux A/S - Holmbladsvej 4-6 - 8600 Silkeborg

Tlf. +45 70 26 21 40 - [www.alux.dk](http://www.alux.dk)

Denne ALUX tegning er beskyttet af Lov om ophavsret og må ikke videregives til tredjemand uden forudgående aftale.